


MAPA INFORMACYJNA

1: 500

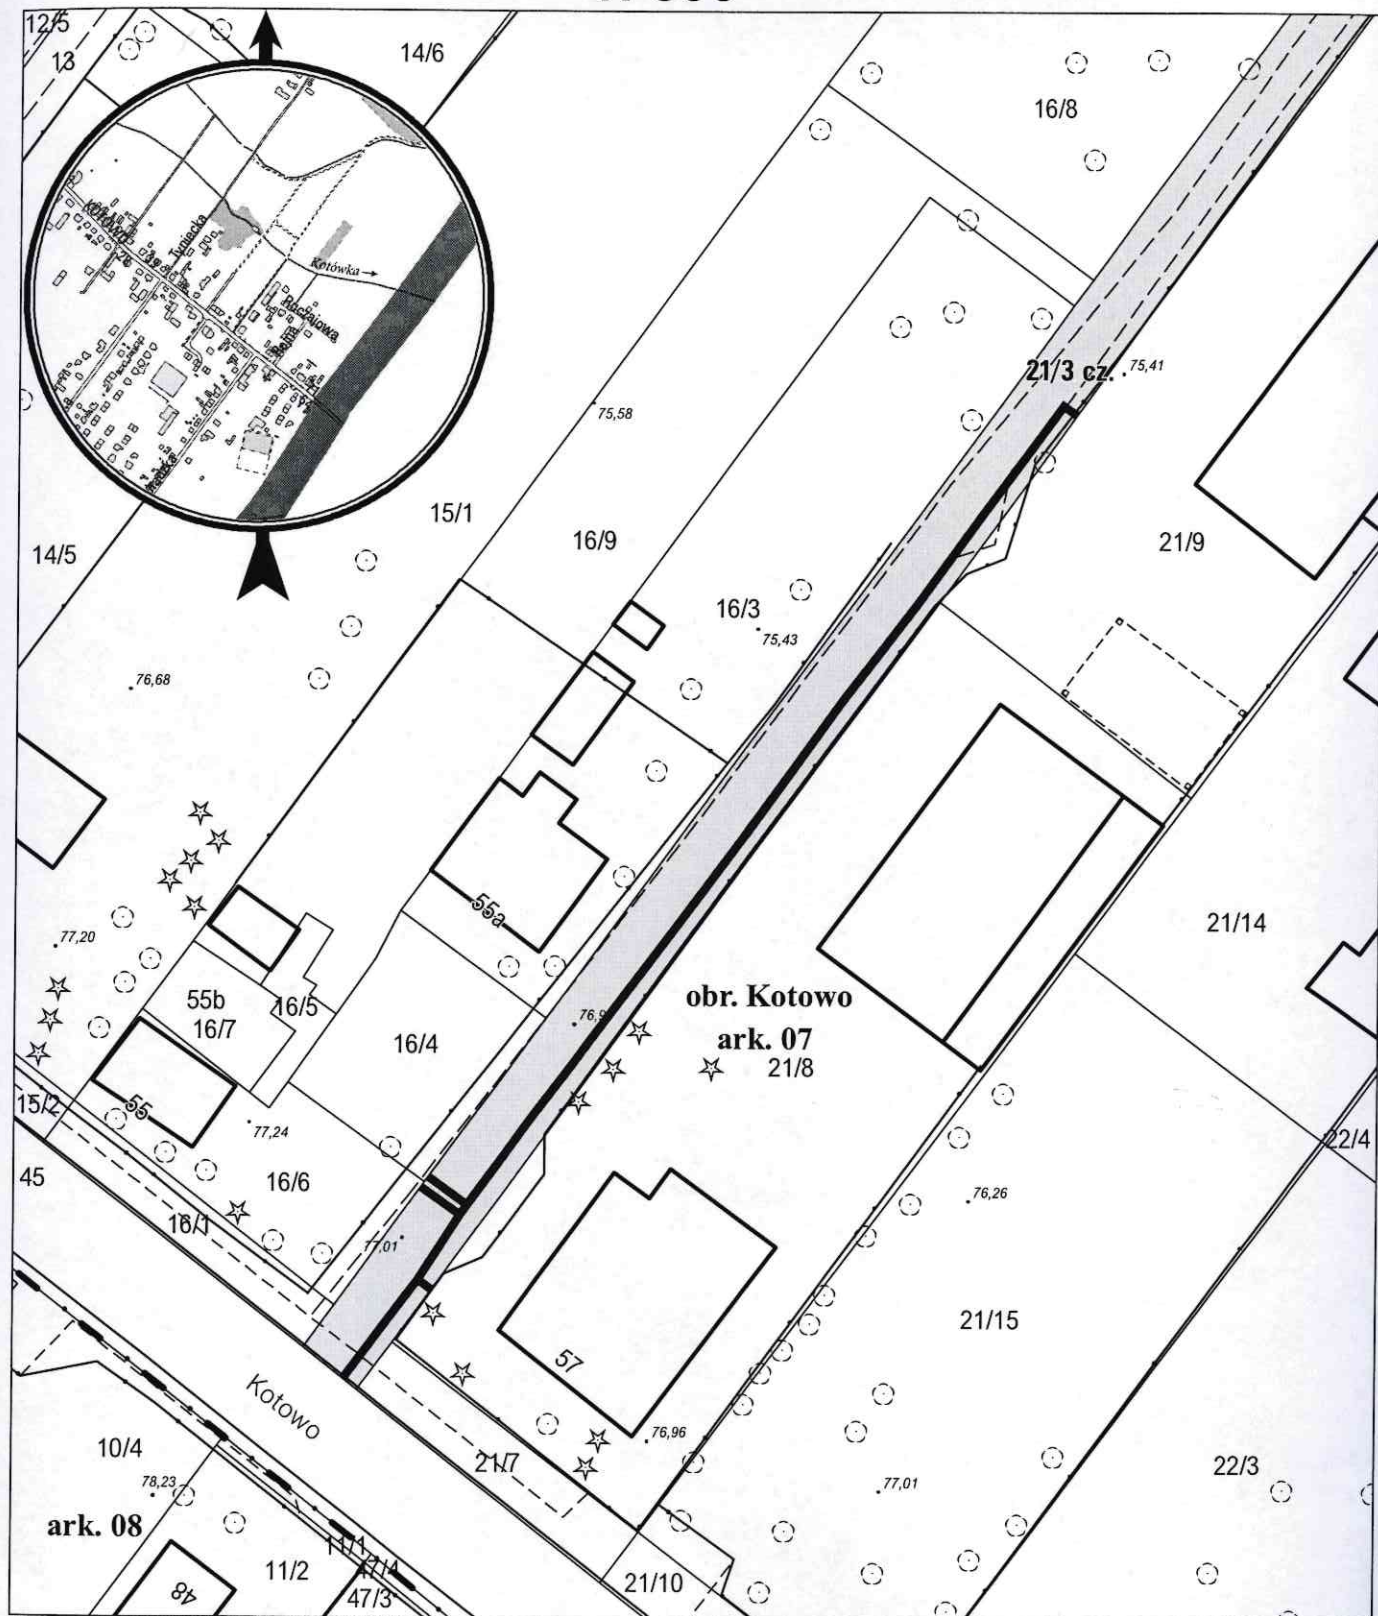

opracowanie - ZGKM GEOPOZ, GKR/234/2017

— służebność przesyłu o pow 86,4 m²

działka nr
21/3

pow. m²
798

obręb Kotowo, arkusz 07
KW
P01P/00312189/2

właściciel
Miasto Poznań