


# MAPA INFORMACYJNA

## 1: 1 000

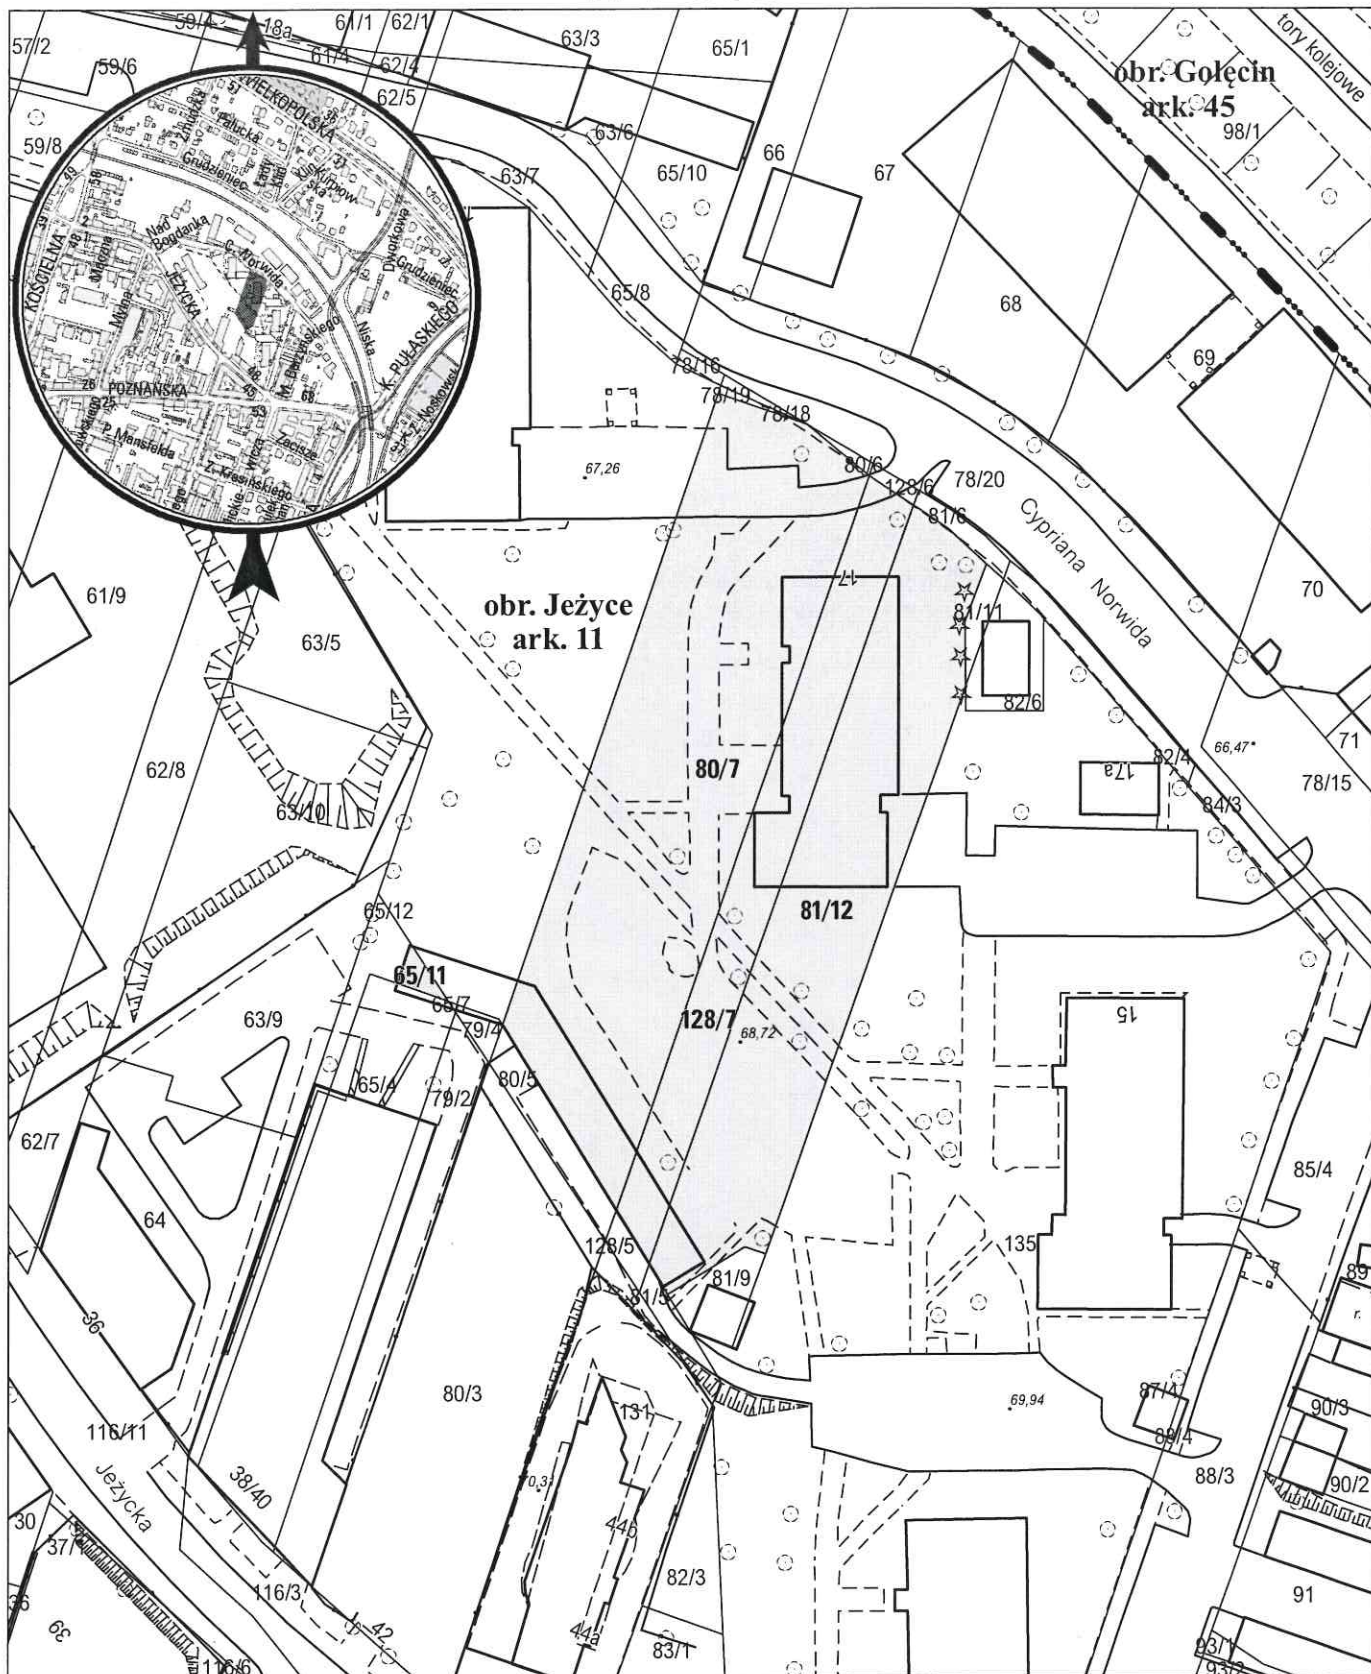

opracowanie - ZGIM GEOPOZ, GKRI/210/2017

### obręb Jeżyce, arkusz 11

działka nr	pow. m <sup>2</sup>	KW	właściciel
65/11	20	P01P/00110902/1	Miasto Poznań
80/7	2 130	P01P/00101446/0	Miasto Poznań
81/12	1 411	P01P/00101446/0	Miasto Poznań
128/7	693	P01P/00101446/0	Miasto Poznań