



MAPA INFORMACYJNA

1:500

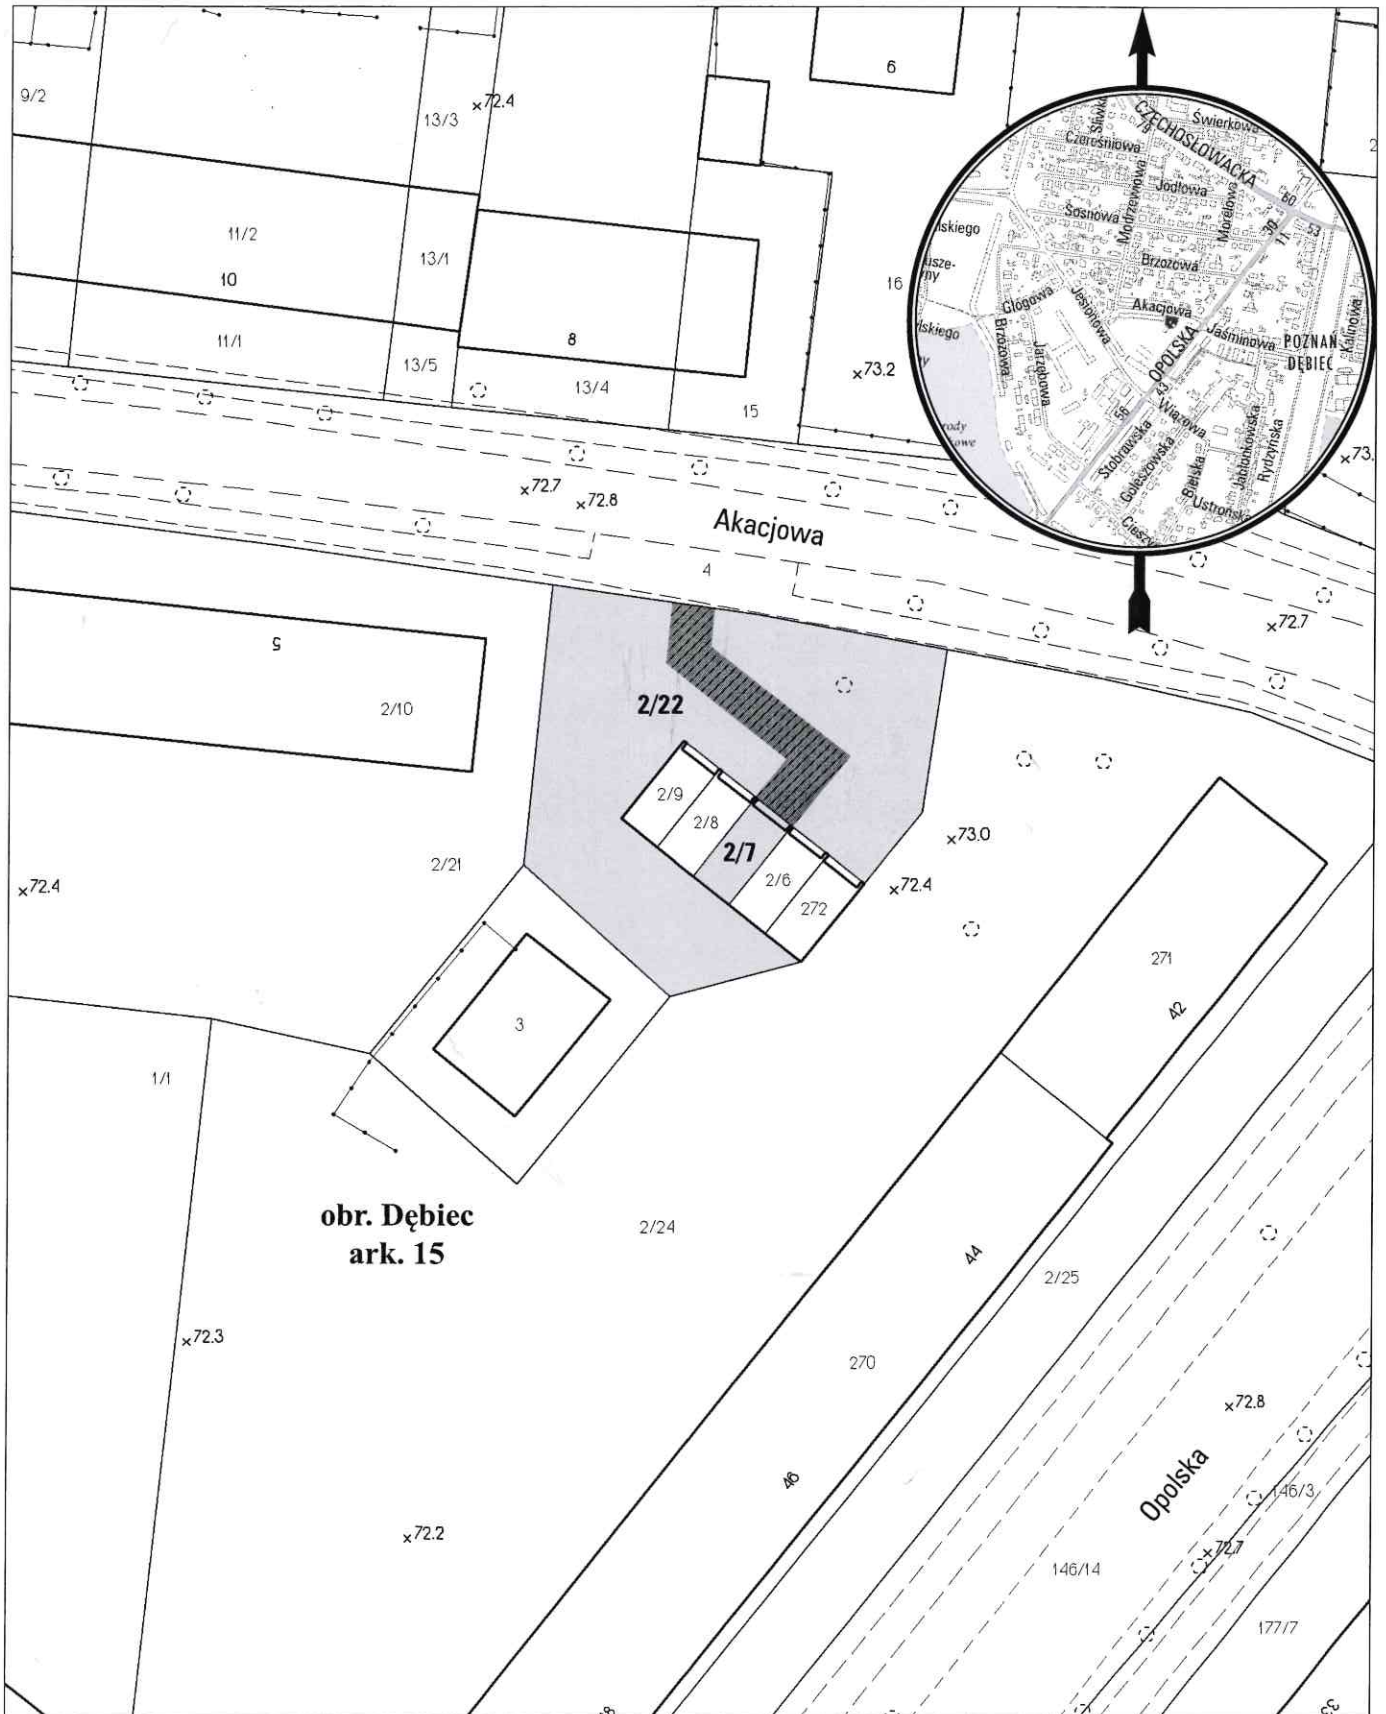

opracowanie - ZGikM GEOPOZ, GKR/285/2016

 służebność gruntowa przejazdu i przechodu o pow. 57 m²

obręb Dębiec, arkusz 15

działka nr	pow. m ²	KW	właściciel
2/7	20	PO2P/00035105/1	Miasto Poznań
2/22	449	PO2P/00035105/1	Miasto Poznań