


MAPA INFORMACYJNA

1: 1 000

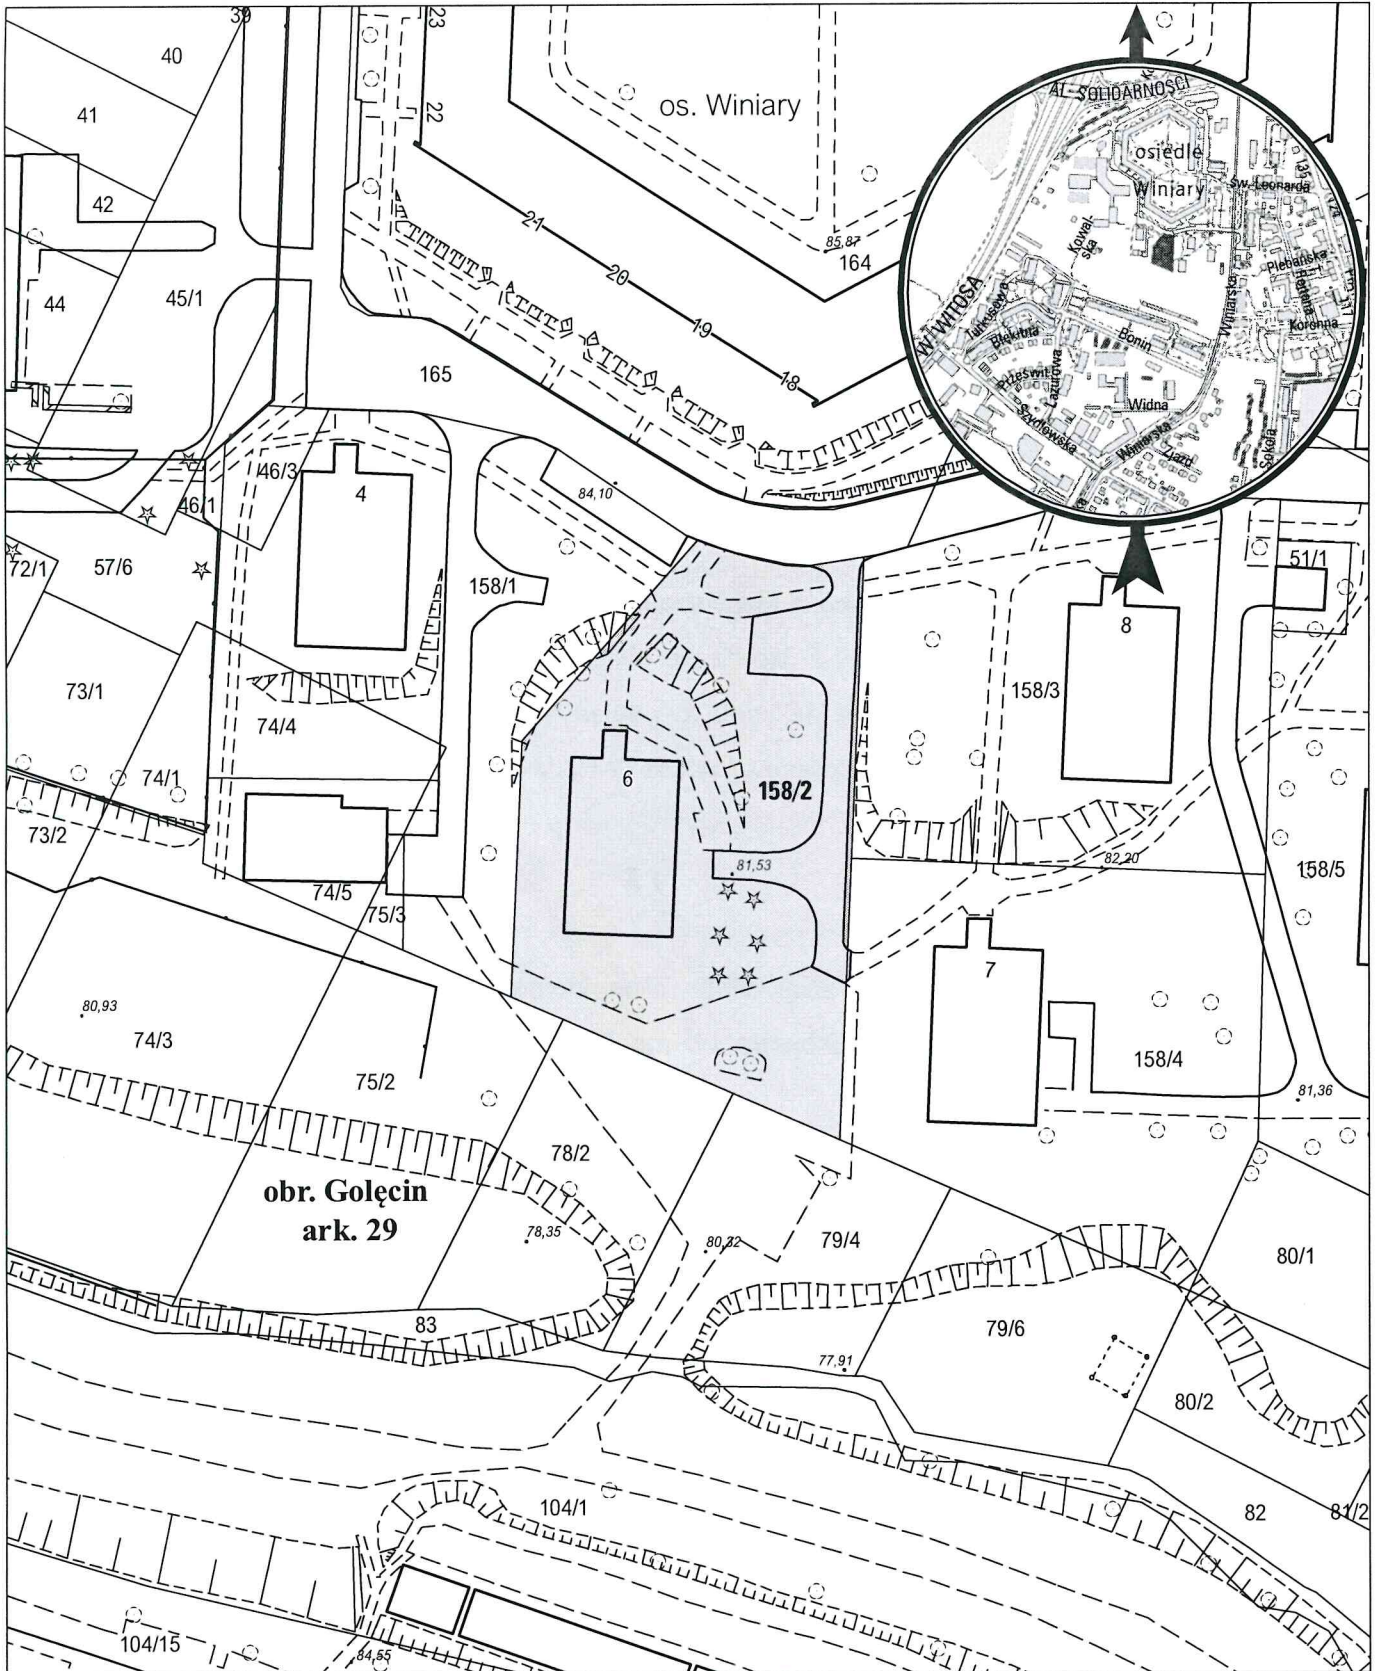

opracowanie - ZGKM GEOPOZ, GKRI/207/2017

obręb Gołecin, arkusz 29

działka nr
158/2

pow. m²
2 729

KW
P01P/00309361/8

właściciel
Miasto Poznań, u.w. Spółdzielnia
Lokatorsko-Własnościowa „JEŻYCE”

sk. Olenkowiak

19