


MAPA INFORMACYJNA

1: 500

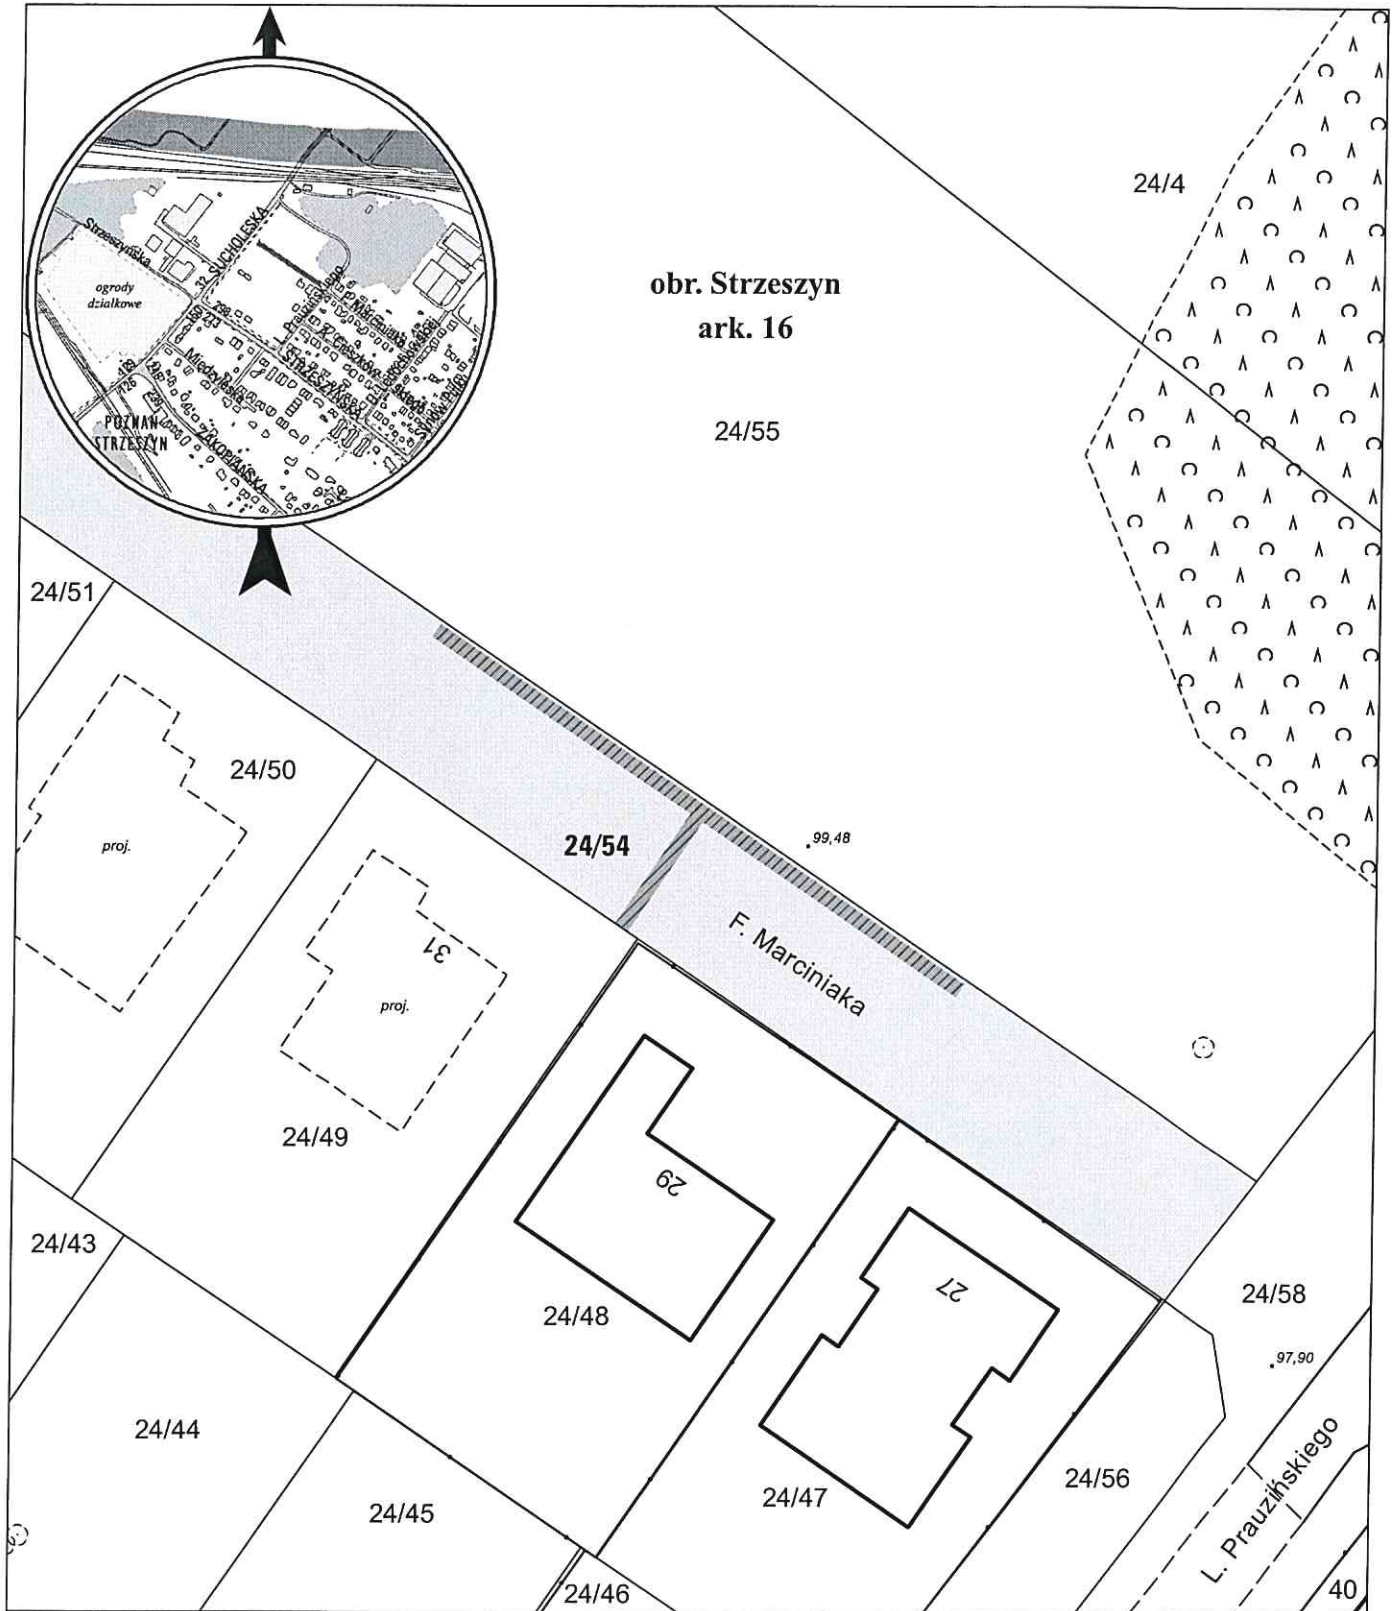

opracowanie - ZGiKM GEOPOZ, GKR/247/2017

 planowana służebność przesyłu o pow. 51 m²

działka nr
24/54

pow. m²
1 506

obręb Strzeszyn, arkusz 16

KW
PO1P/00219040/4

właściciel
Miasto Poznań