


MAPA INFORMACYJNA

1:500

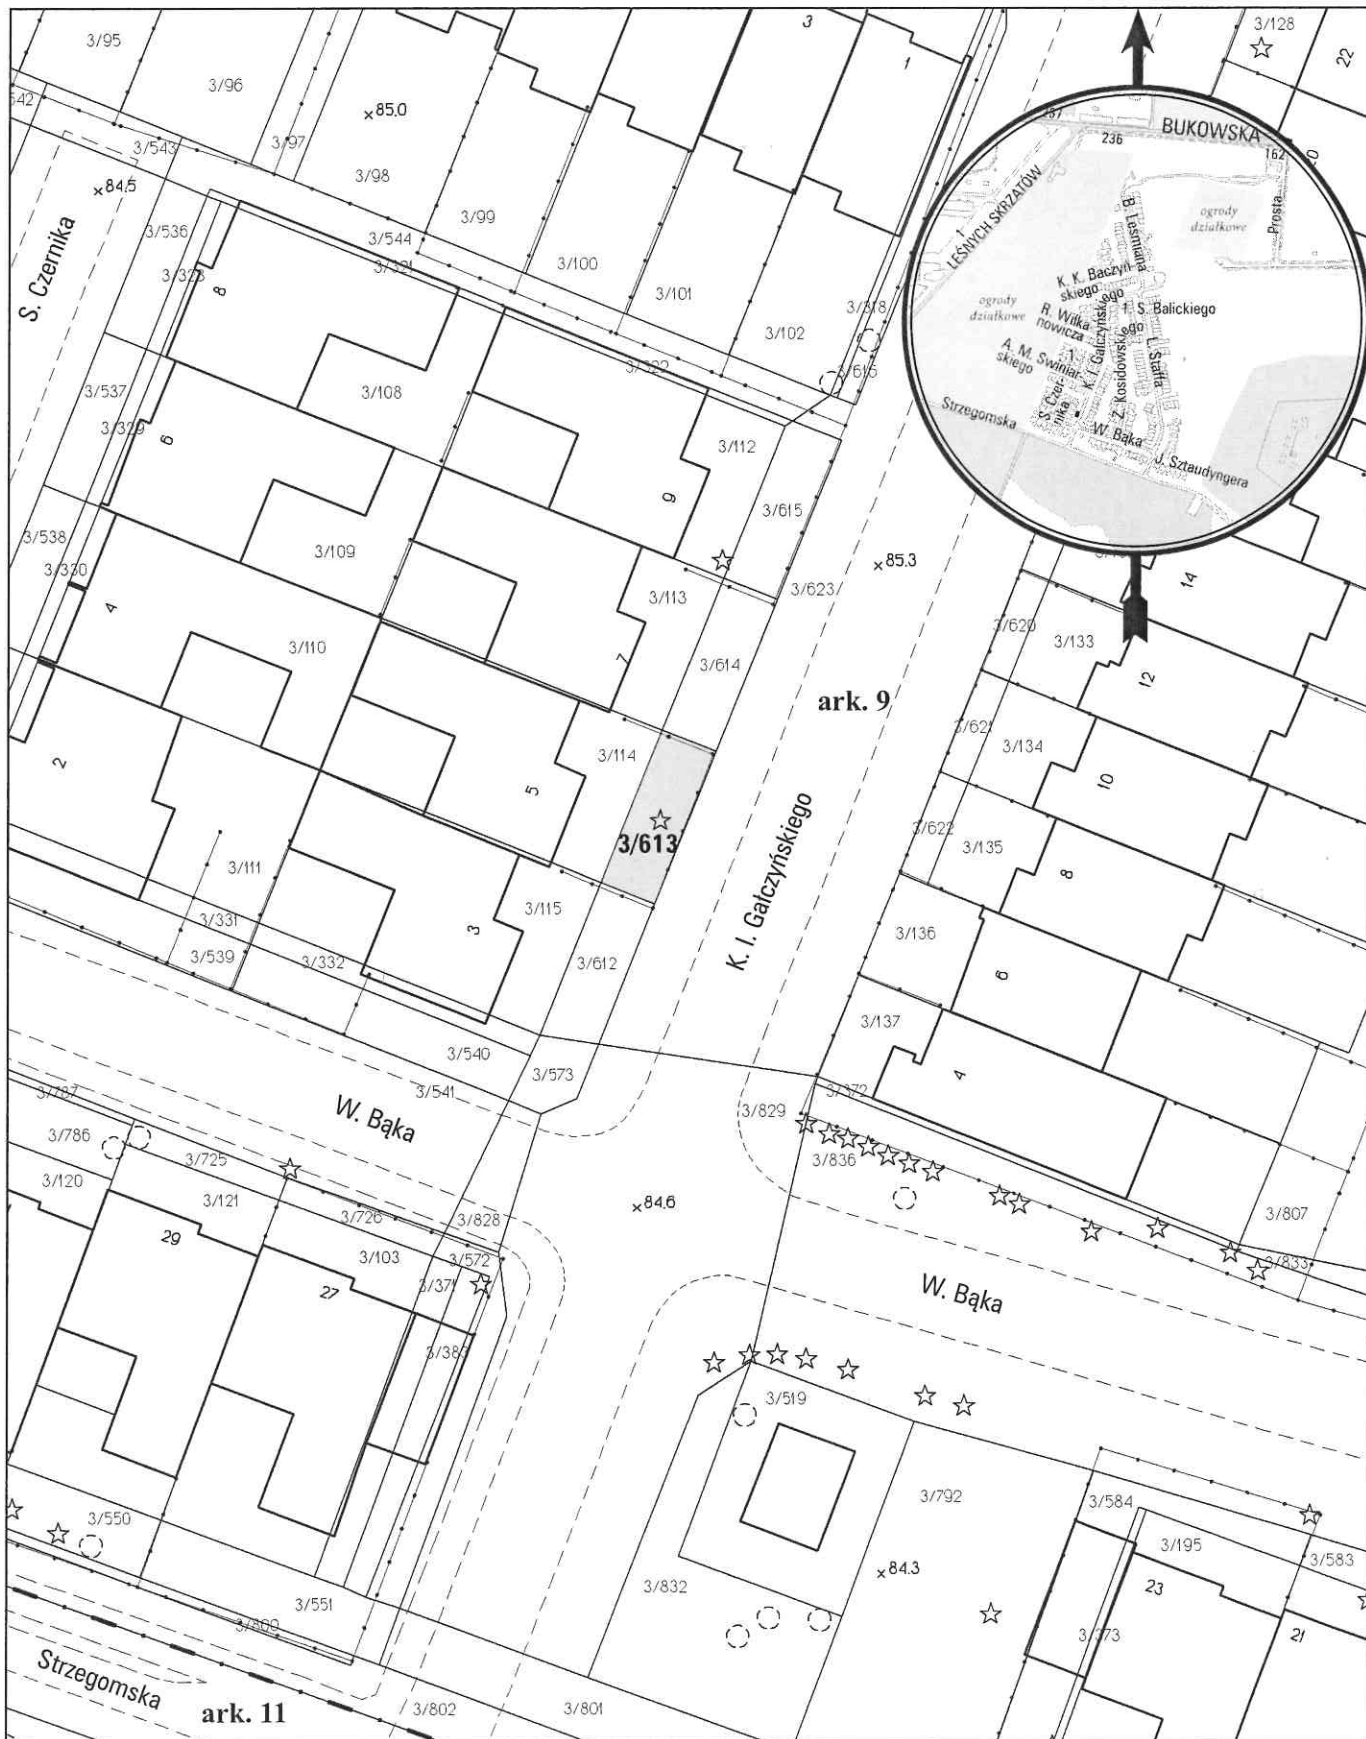

opracowanie - ZGIKM GEOPÓZ, GKR/28/2014

obręb Ławica, arkusz 9

działka nr
3/613

pow. m²
41

KW
P01P/00124185/9

właściciel
Miasto Poznań