



MAPA INFORMACYJNA

1: 500

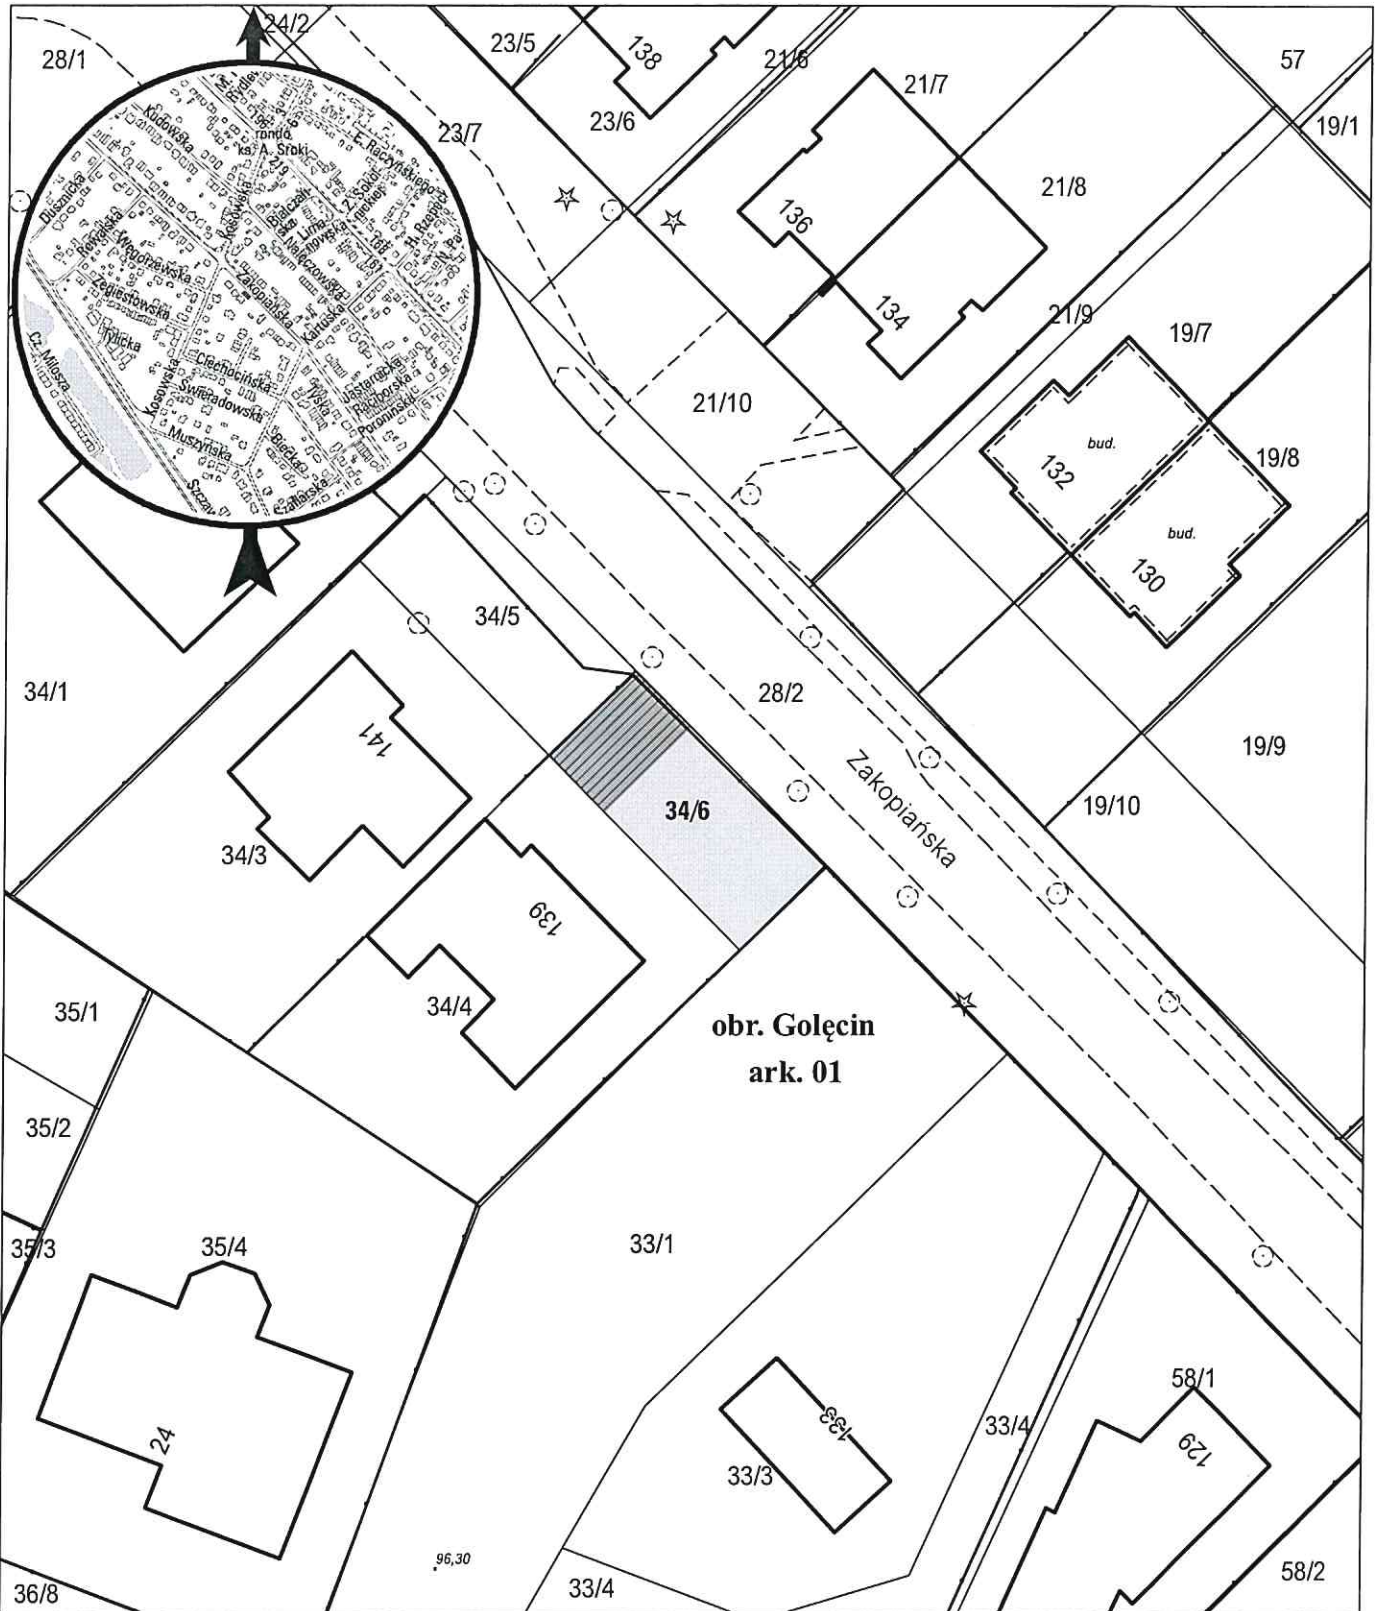

opracowanie - ZGikM GEOPOZ, GKRI/212/2017

 służebność drogi koniecznej o pow. 40 m²

działka nr
34/6

pow. m²
144

obręb Gołęcin, arkusz 01
KW
P01P/00162883/0

właściciel
Miasto Poznań