



MAPA INFORMACYJNA

1: 500

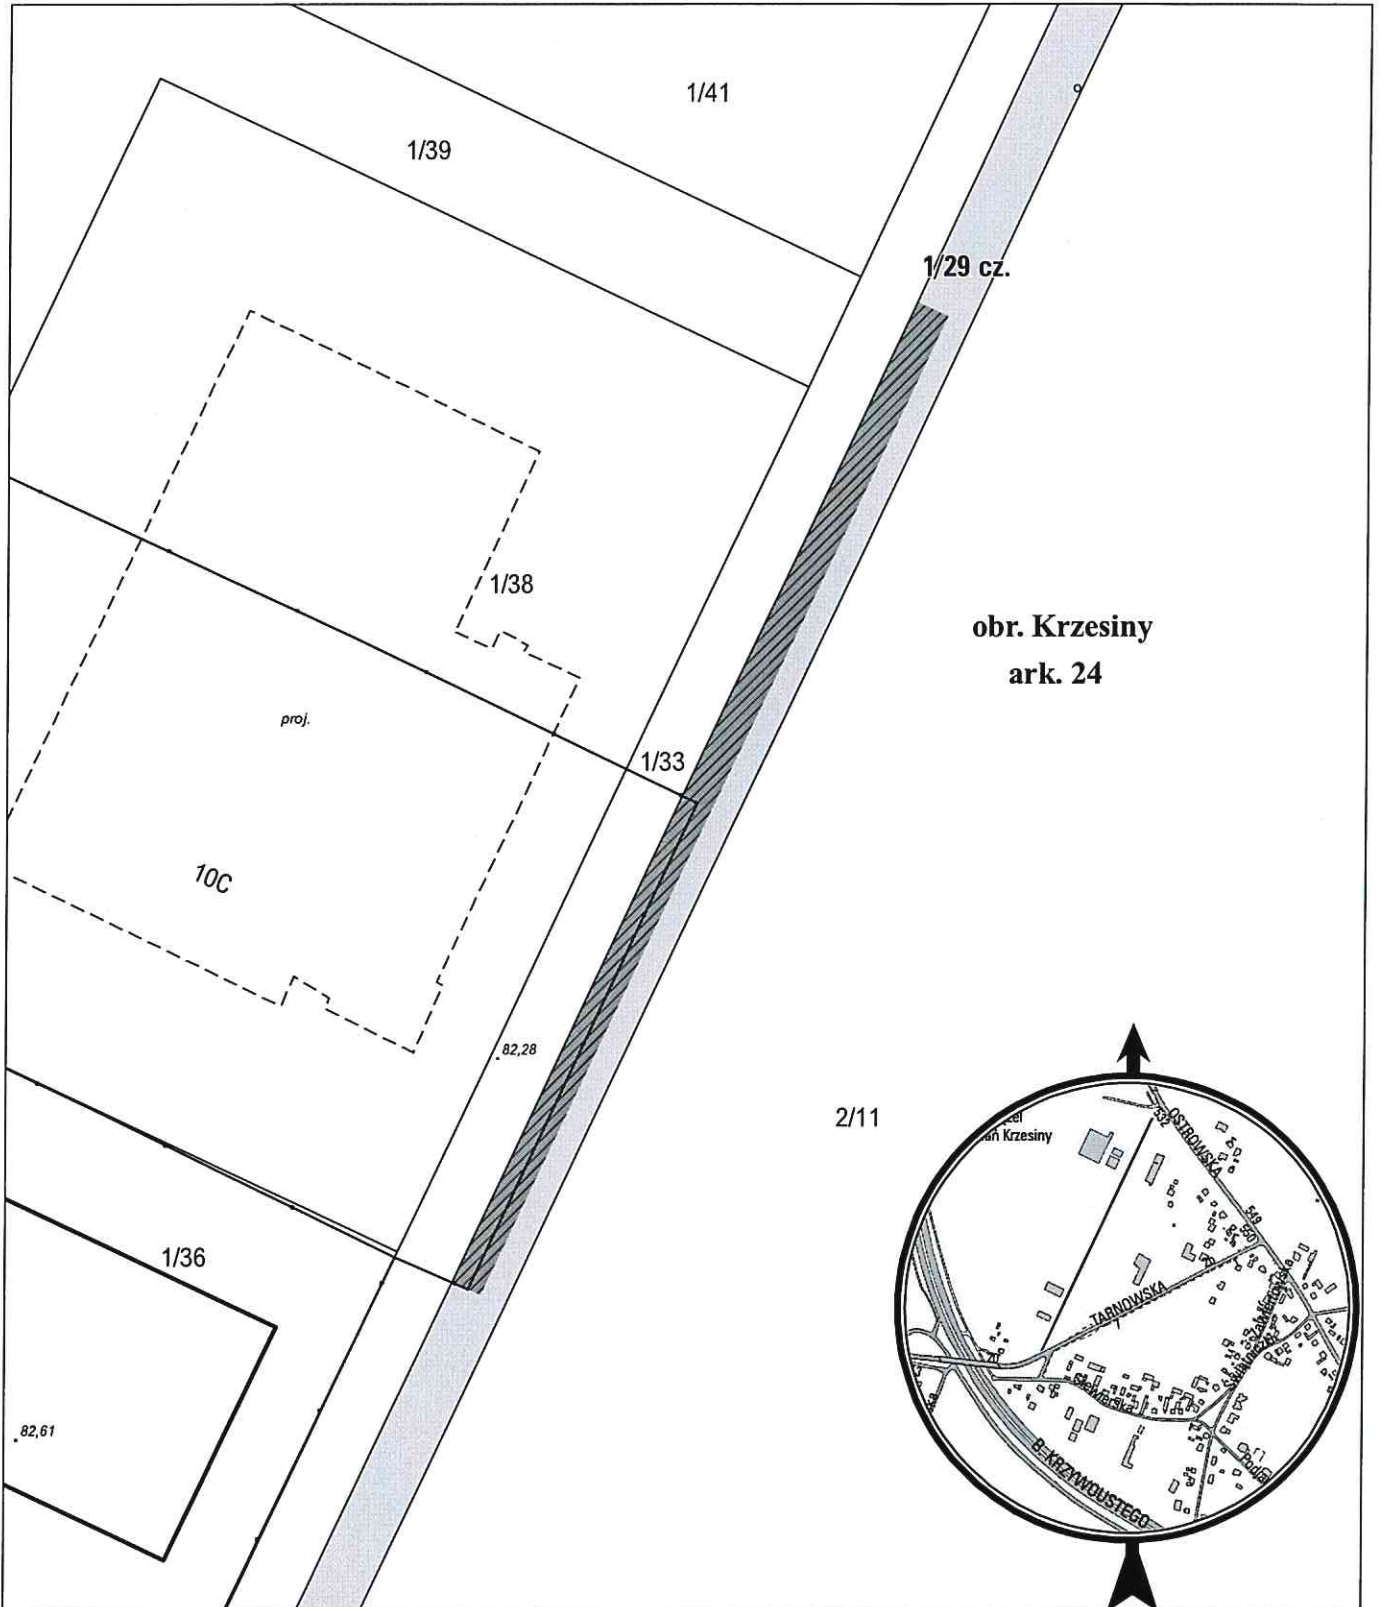

opracowanie - ZGikM GEOPOZ, GKR/258/2017

 służebność gruntowa przejazdu i przechodu o pow. 63 m²

działka nr
1/29

pow. m²
2 010

obręb Krzesiny, arkusz 24
KW
PO2P/00241071/0

właściciel
Miasto Poznań