



MAPA INFORMACYJNA

1:500

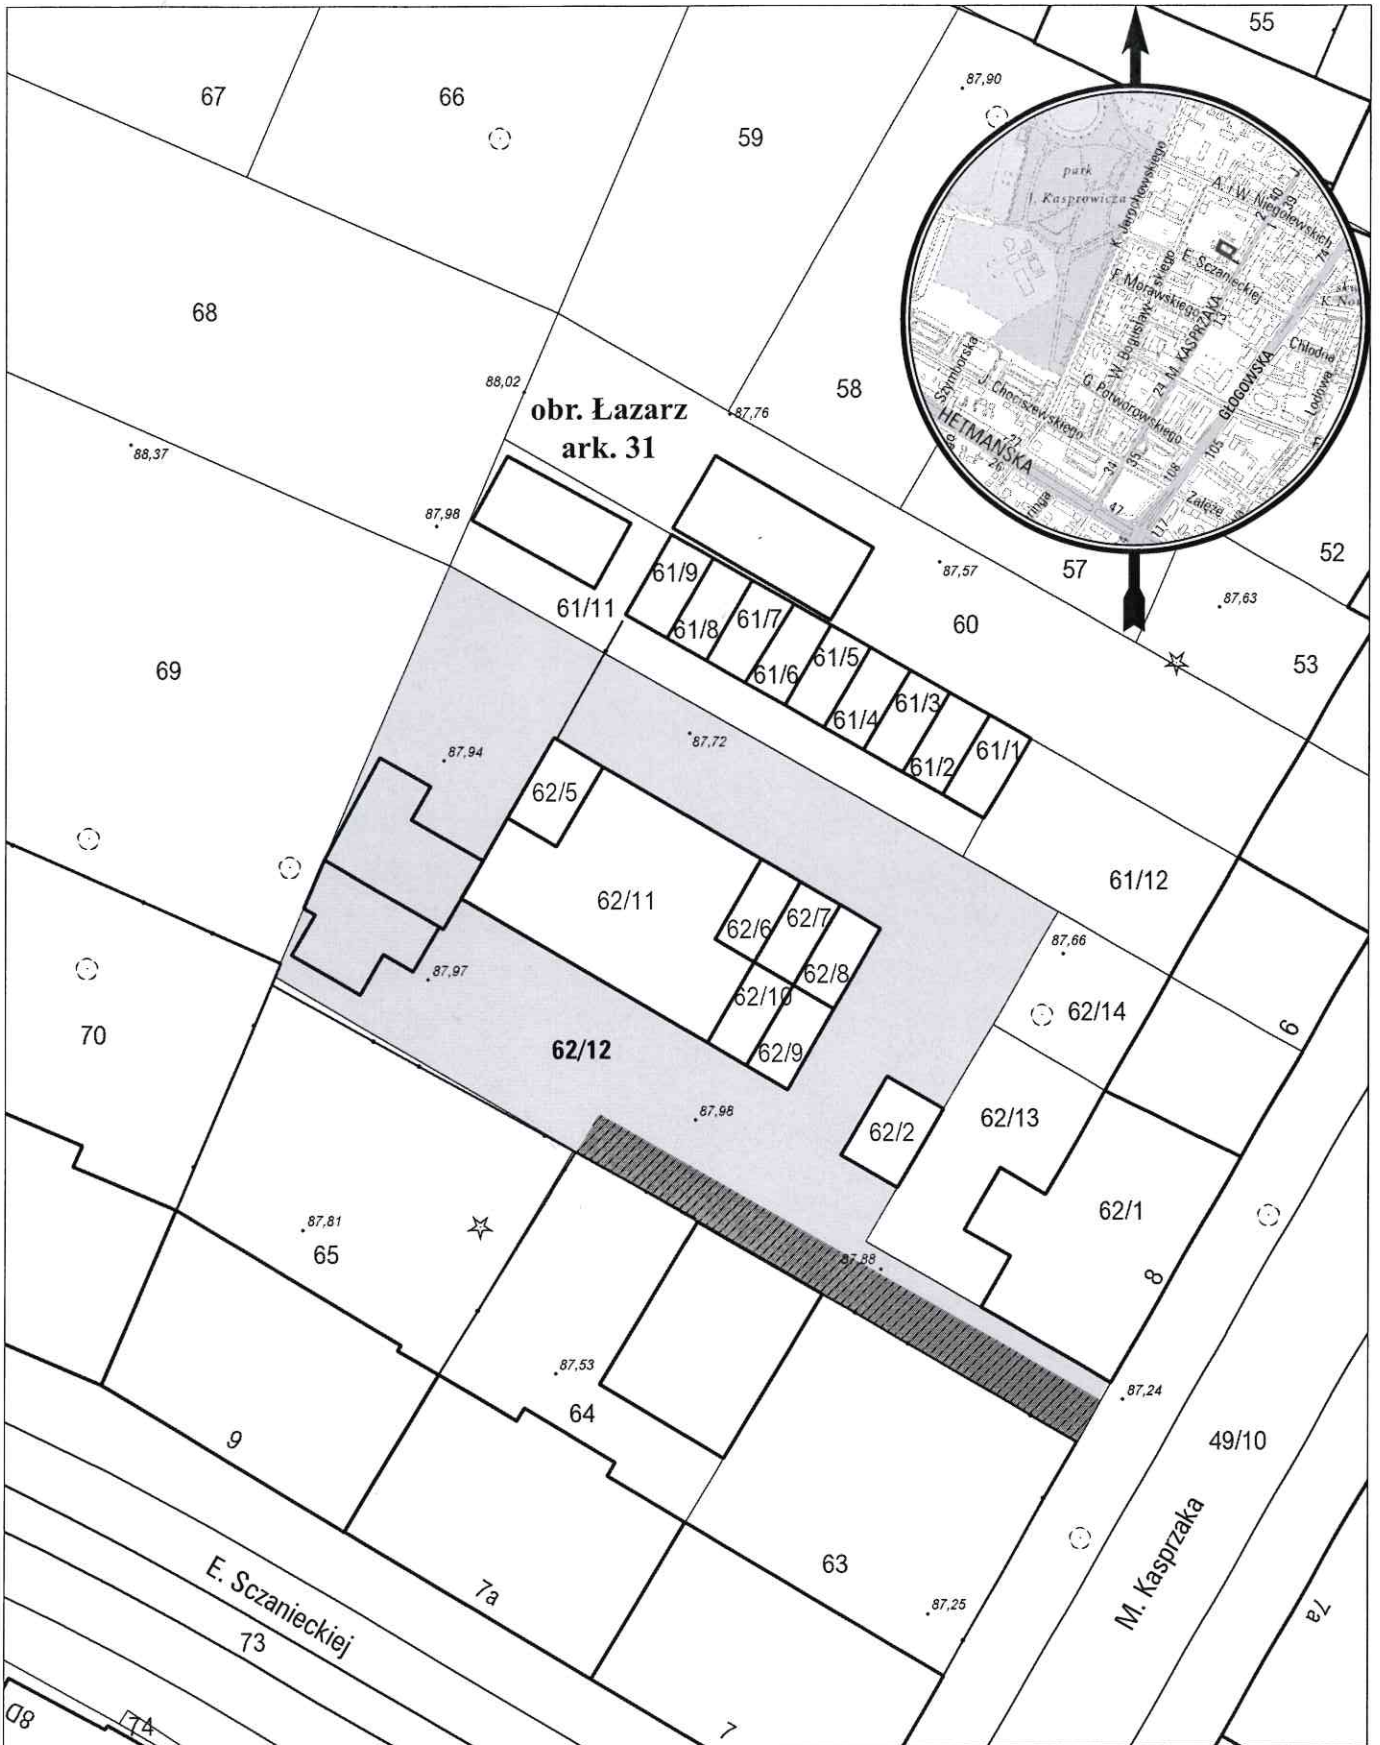

opracowanie - ZGIKM GEOPOZ, GKR/225/2017

 powierzchnia przeznaczona pod służebność przejazdu i przechodu - 115 m²

obręb Łazarz, arkusz 31

działka nr	pow. m ²	KW	właściciel
62/12	1057	PO1P/00131400/5	Miasto Poznań