


MAPA INFORMACYJNA

1:500

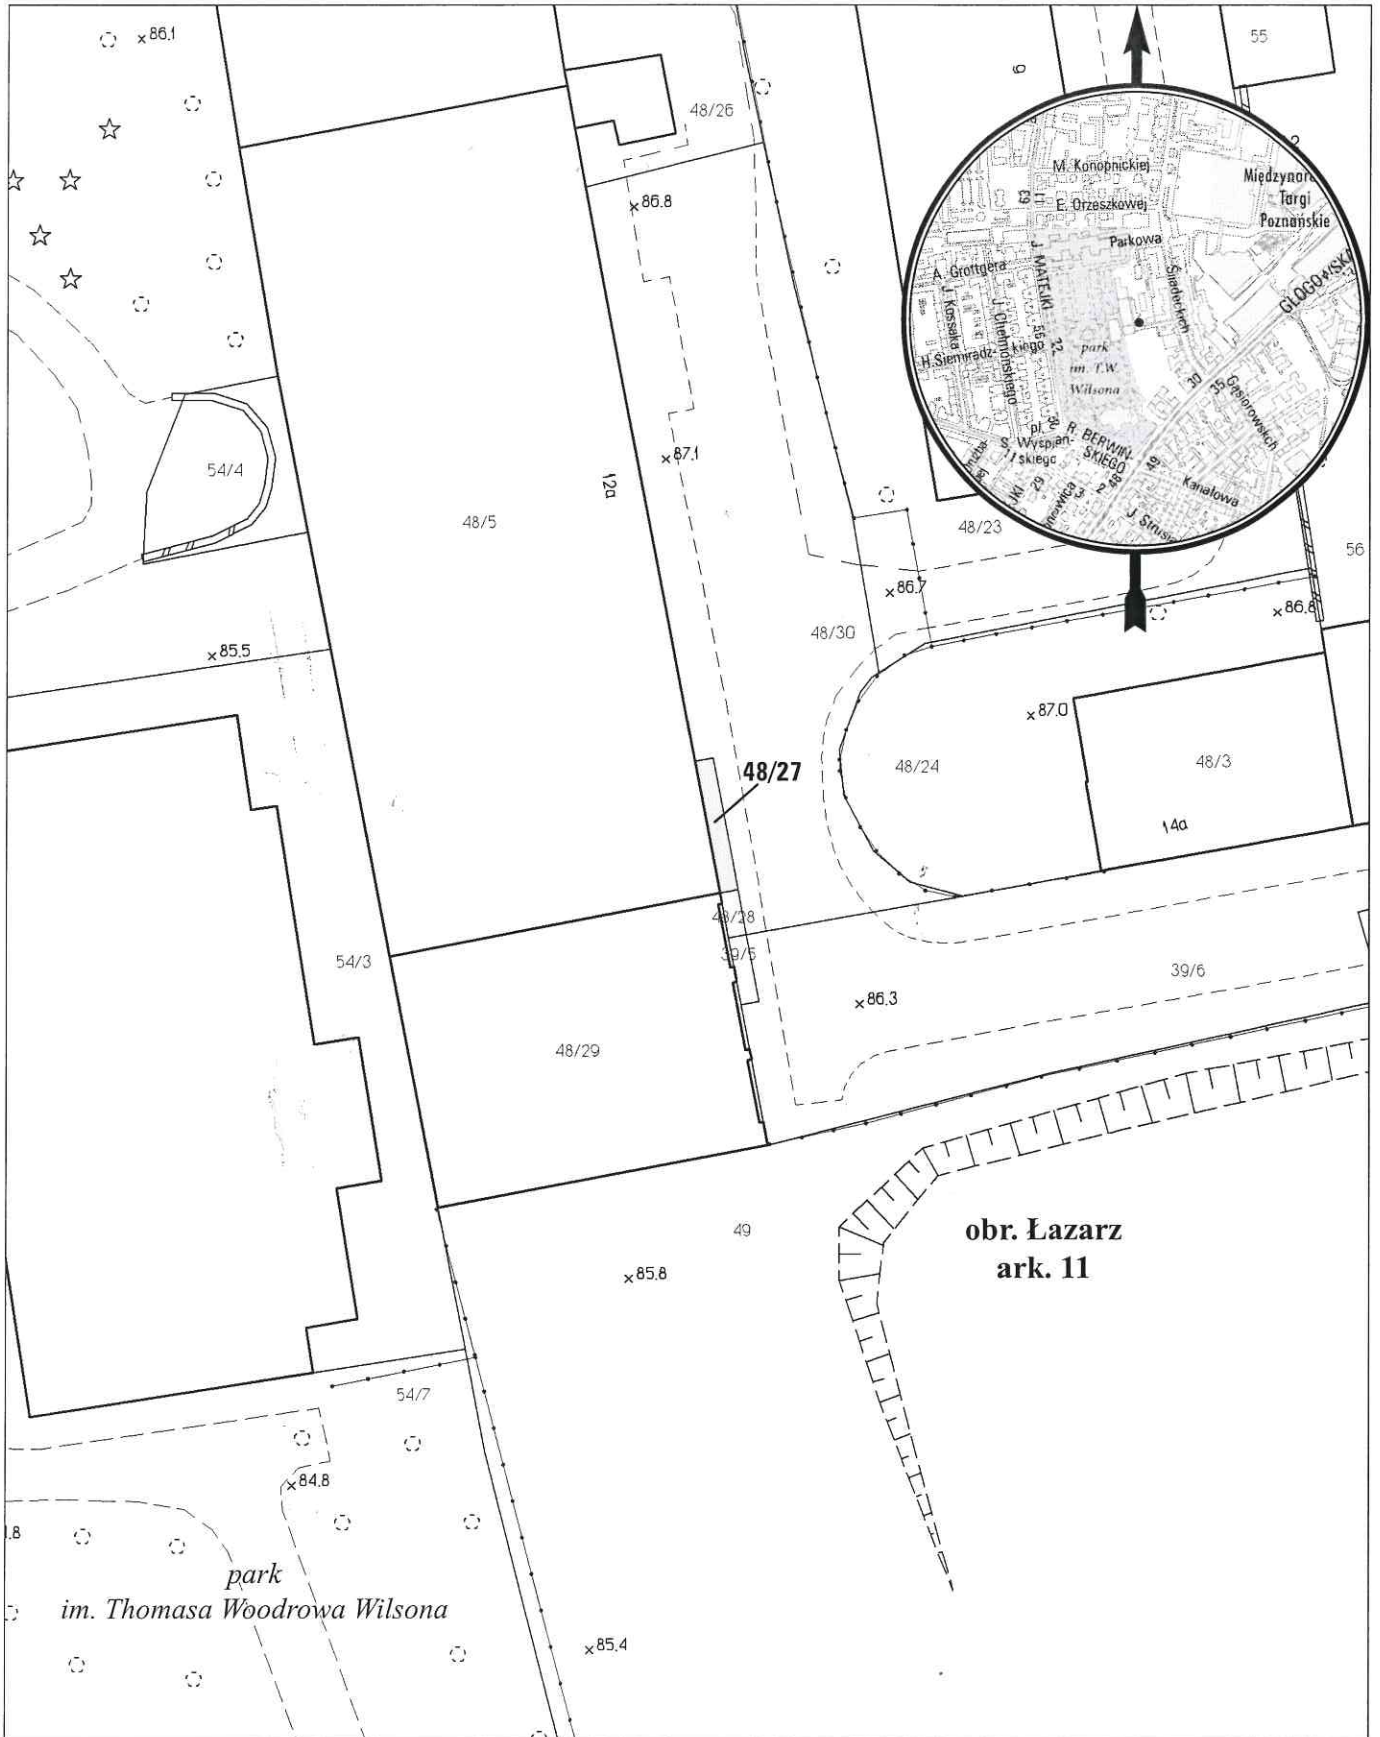

opracowanie - ZGİKM GEOPOZ, GKRI/155/2017

obręb Łazarz, arkusz 11

działka nr
48/27

pow. m²
11

KW
PO1P/00096808/7

właściciel
Miasto Poznań