


# MAPA INFORMACYJNA

## 1: 500

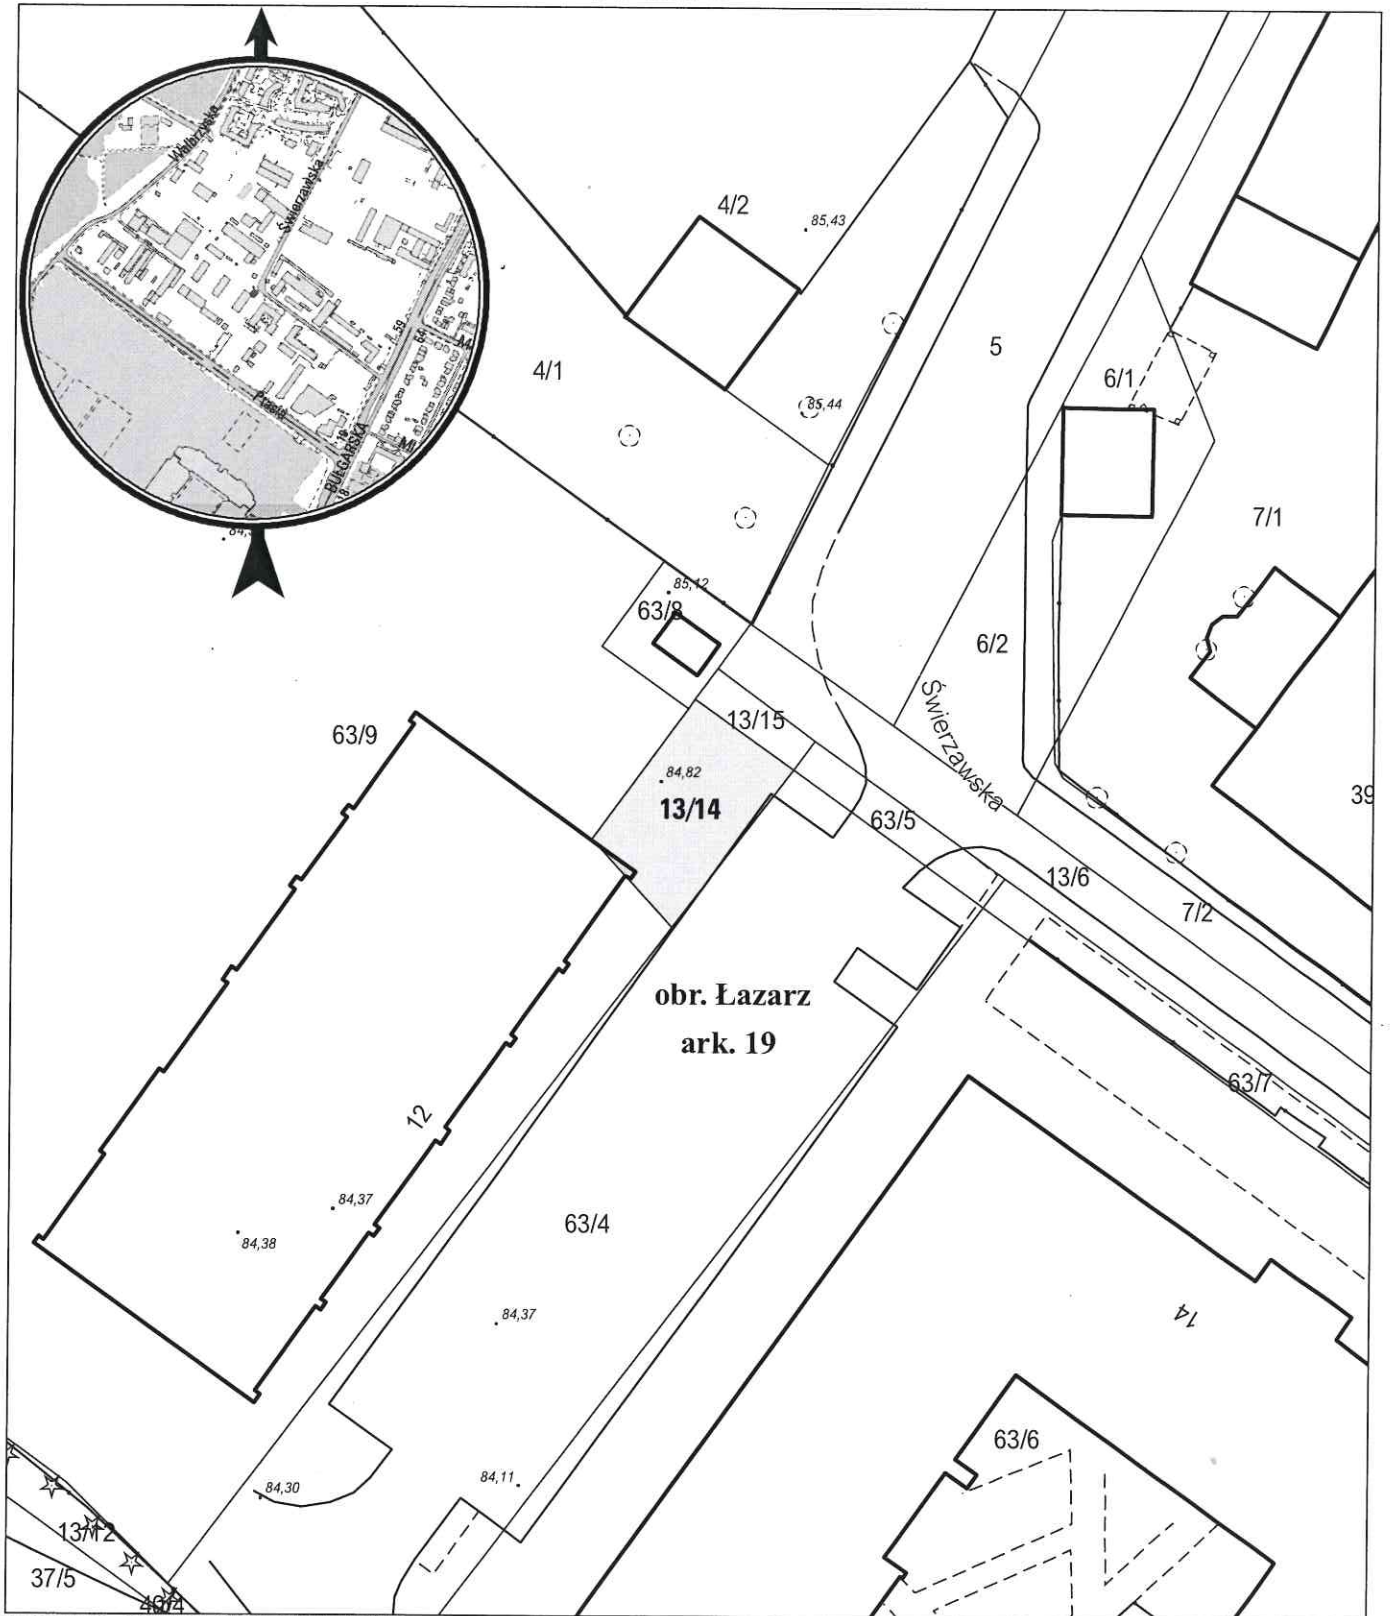

opracowanie - ZGİKM GEOPOZ, GKR/244/2017

dziatka nr  
13/14

pow. m<sup>2</sup>  
96

obręb Łazarz, arkusz 19  
KW  
PO1P/00111093/3

właściciel  
Miasto Poznań