


MAPA INFORMACYJNA

1:500

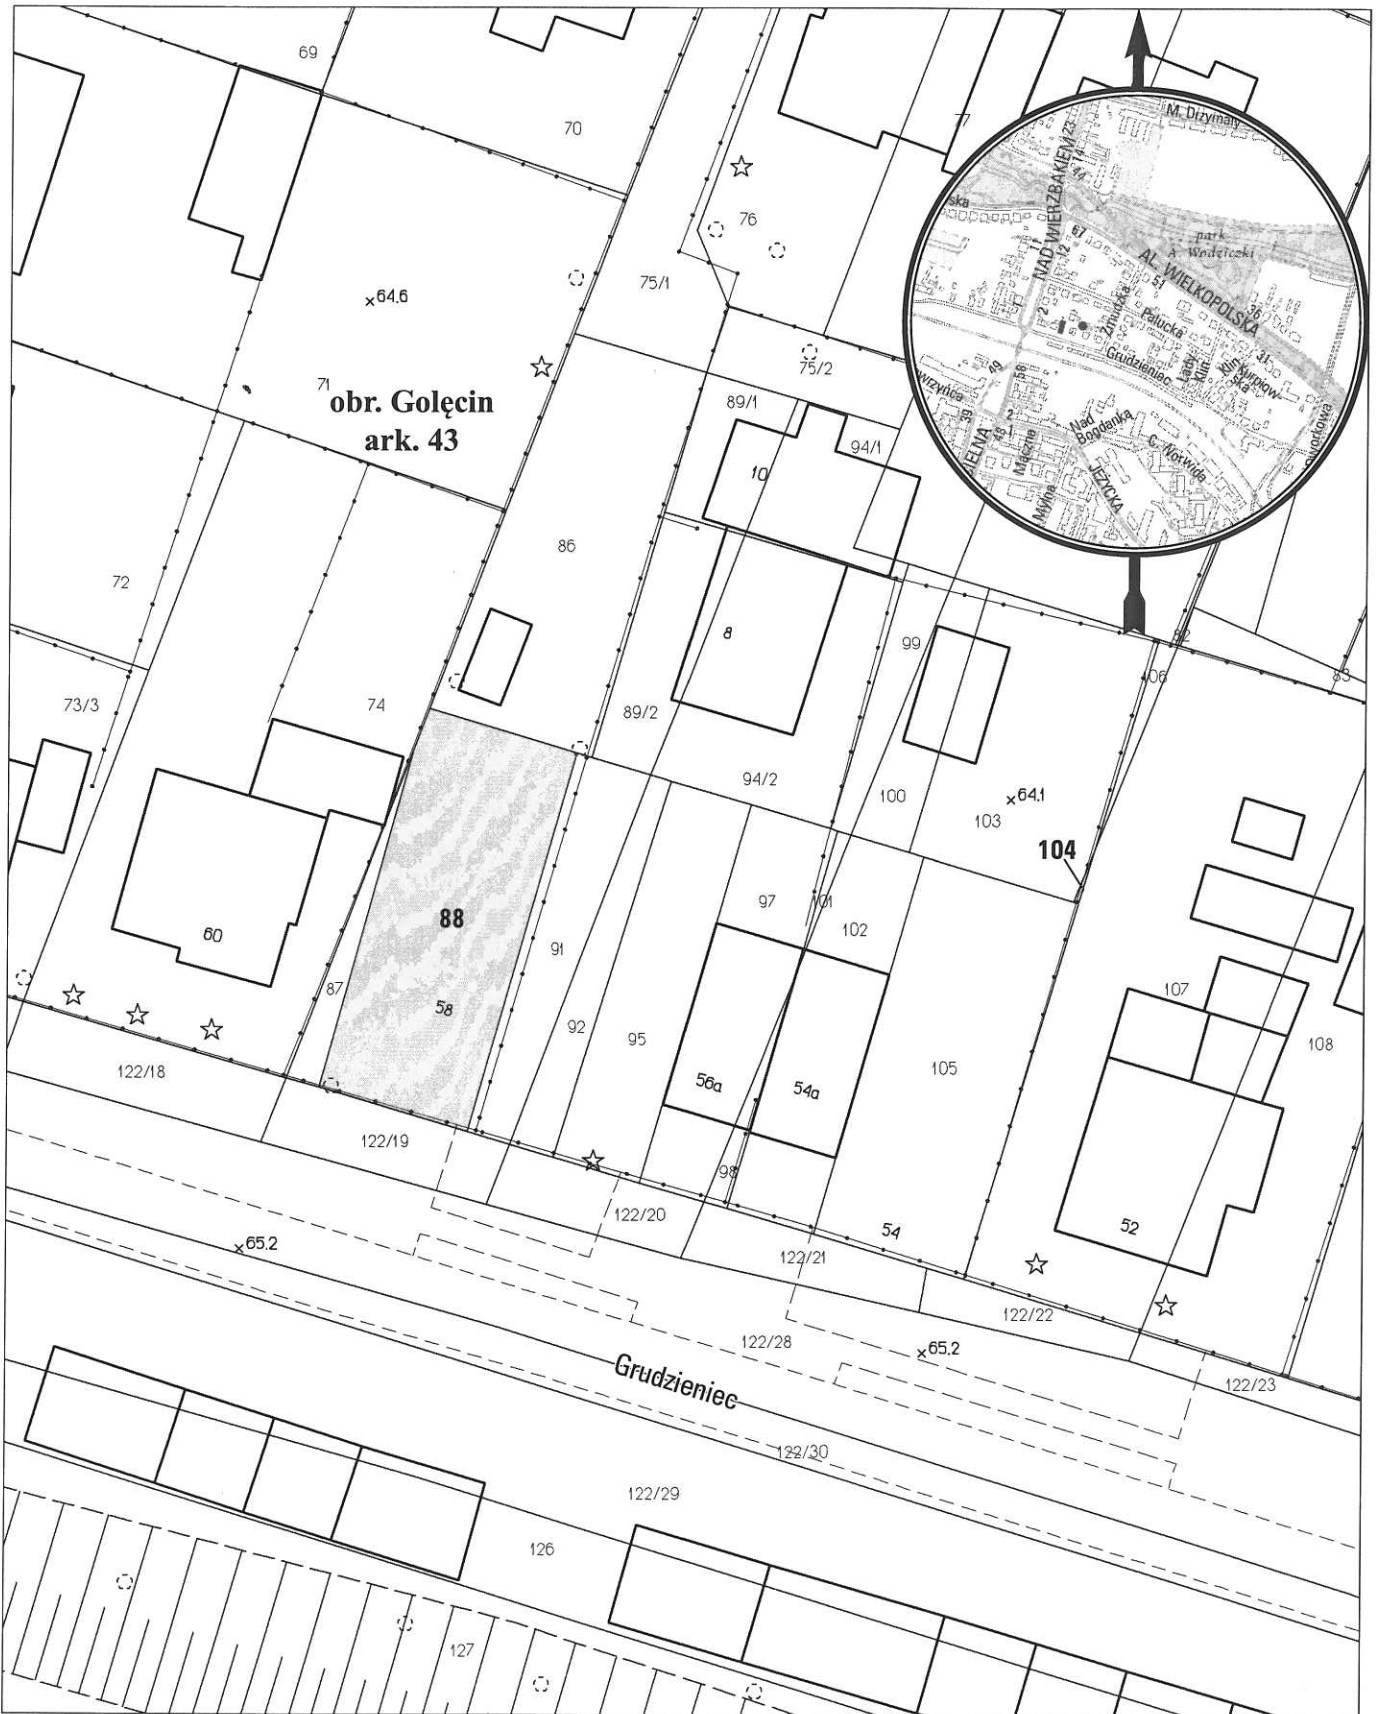

opracowanie - ZGIKM GEOPOZ, GKR/280/2016

obręb Golęcín, arkusz 43

działka nr	pow. m ²	KW	właściciel
88	273	P01P/00028316/4	AMJ INVESTMENT Sp. z o.o. 3/4, Miasto Poznań 1/4
104	1	P01P/00028316/4	AMJ INVESTMENT Sp. z o.o. 3/4, Miasto Poznań 1/4