


MAPA INFORMACYJNA

1: 2 500

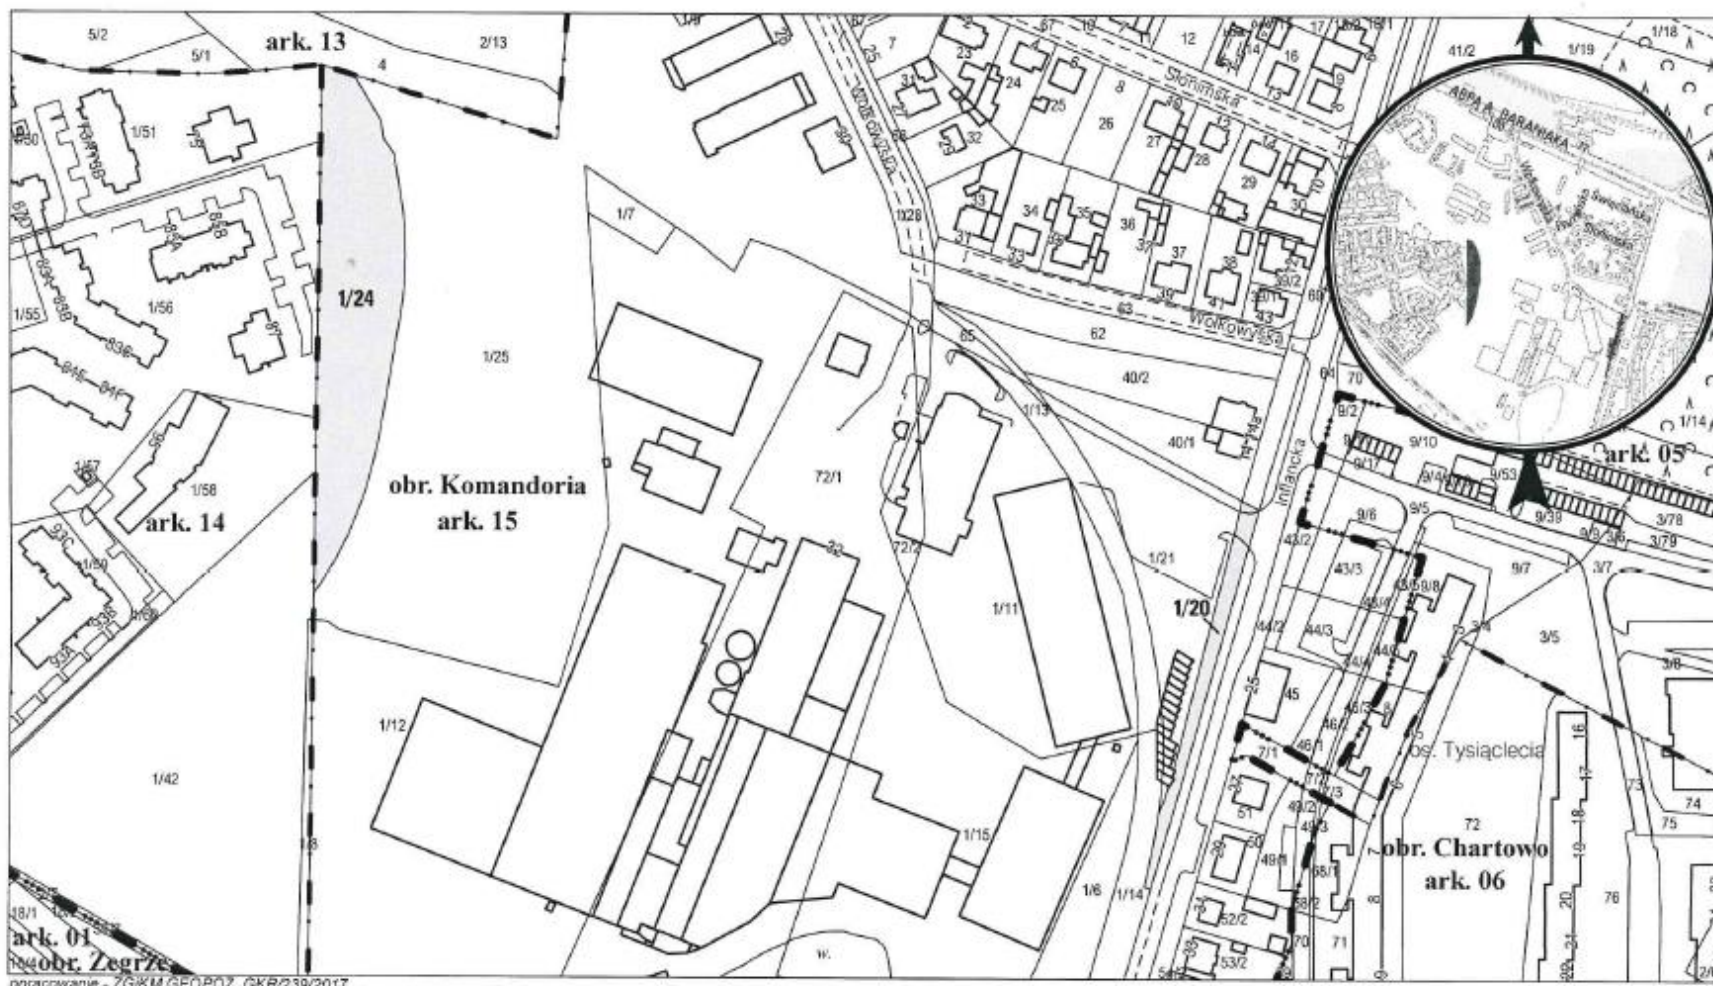

opracowanie - ZGKM GEOPOZ, GKR/239/2017

obręb Komandoria, arkusz 15

| działka nr | pow. m ² | KW | Właściciel |
|------------|---------------------|-----------------|---|
| 1/20 | 811 | P02P/00101039/1 | Święty Wojciech Dom Medialny Sp. z o.o. |
| 1/24 | 4 933 | P02P/00101039/1 | Święty Wojciech Dom Medialny Sp. z o.o. |