


MAPA INFORMACYJNA

1: 500

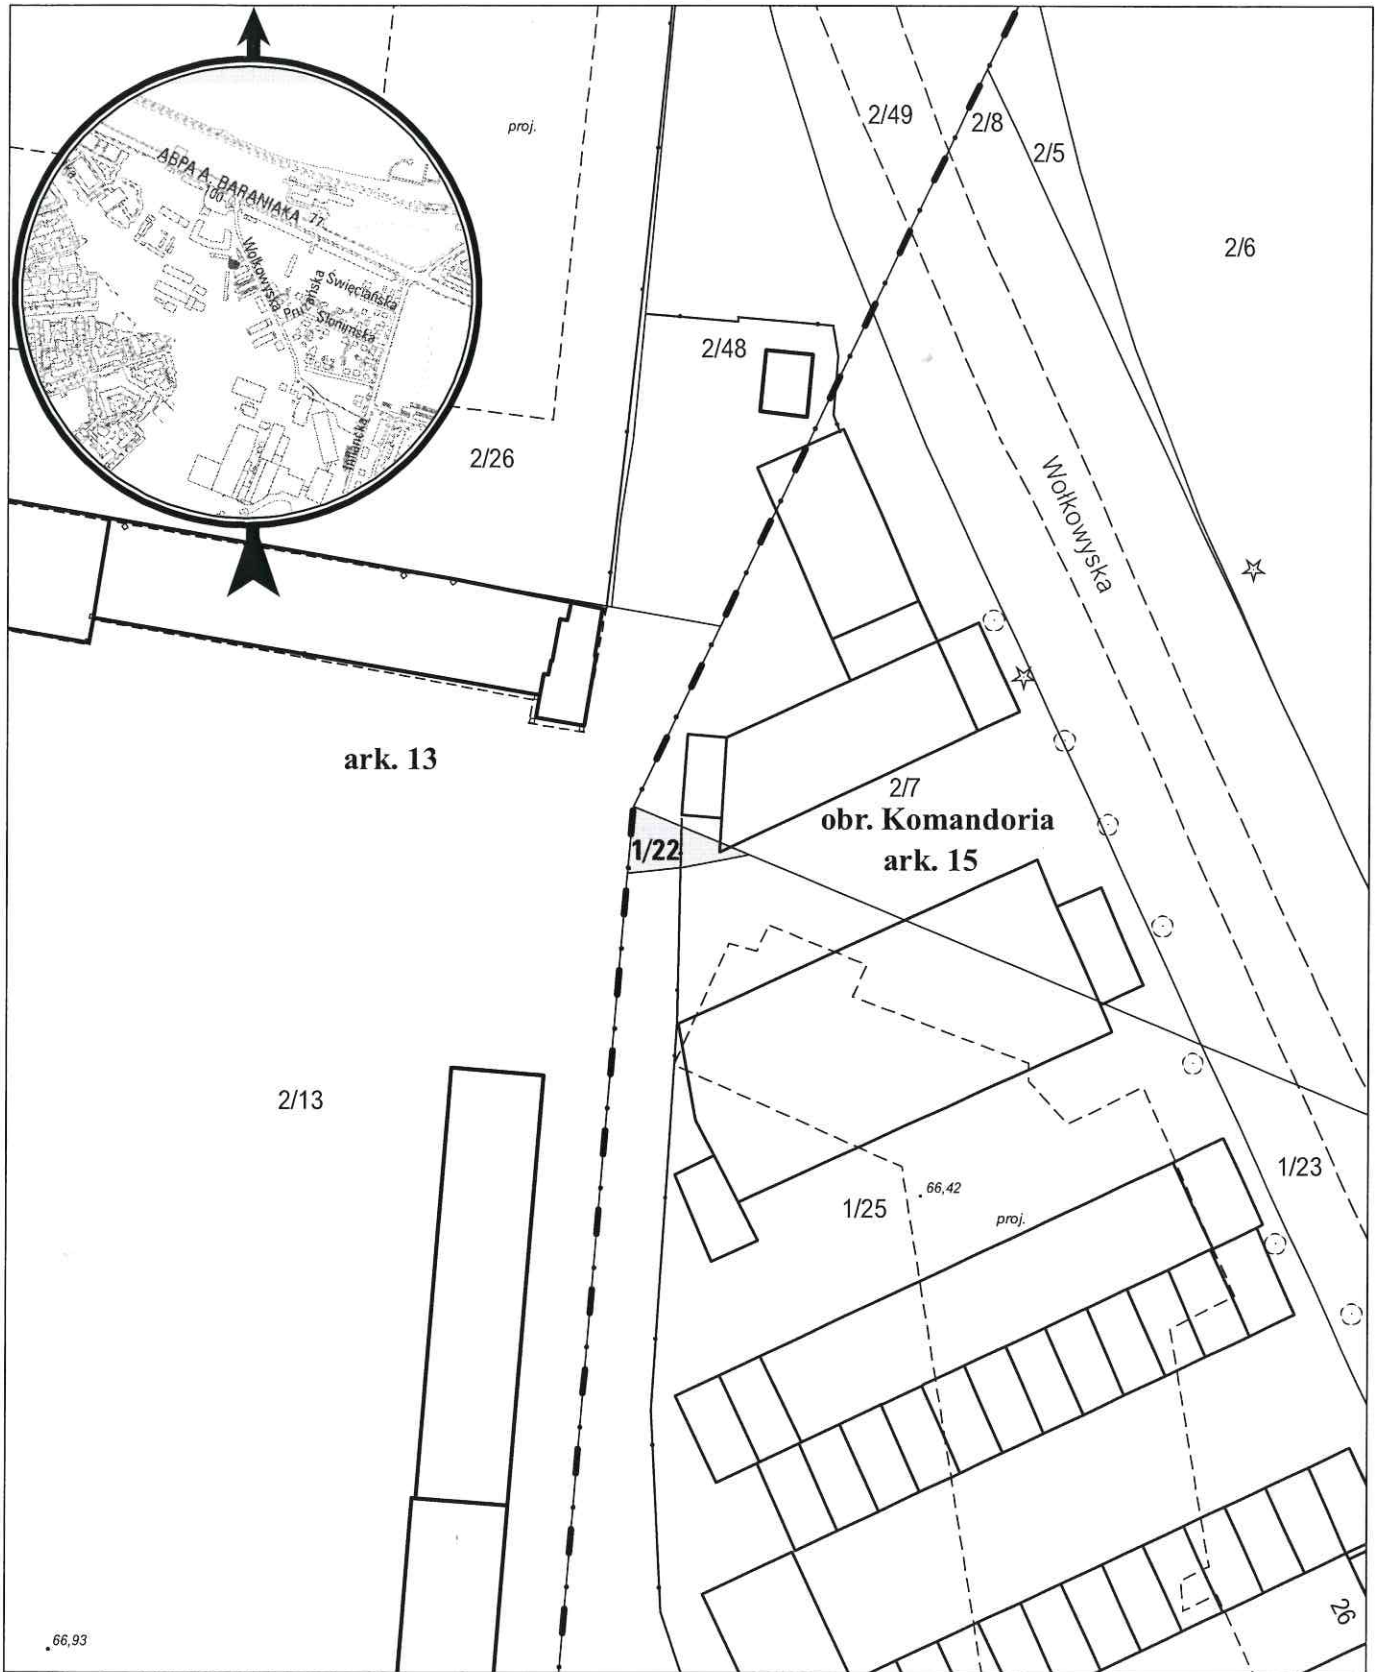

opracowanie - ZGikM GEOPOZ, GKR/240/2017

obręb Komandoria, arkusz 15

działka nr
1/22

pow. m²
18

KW
PO2P/00270434/5

właściciel

UWI INWESTYCJE S.A. Wołkowska Sp. komandytowa