


# MAPA INFORMACYJNA

1: 1 000

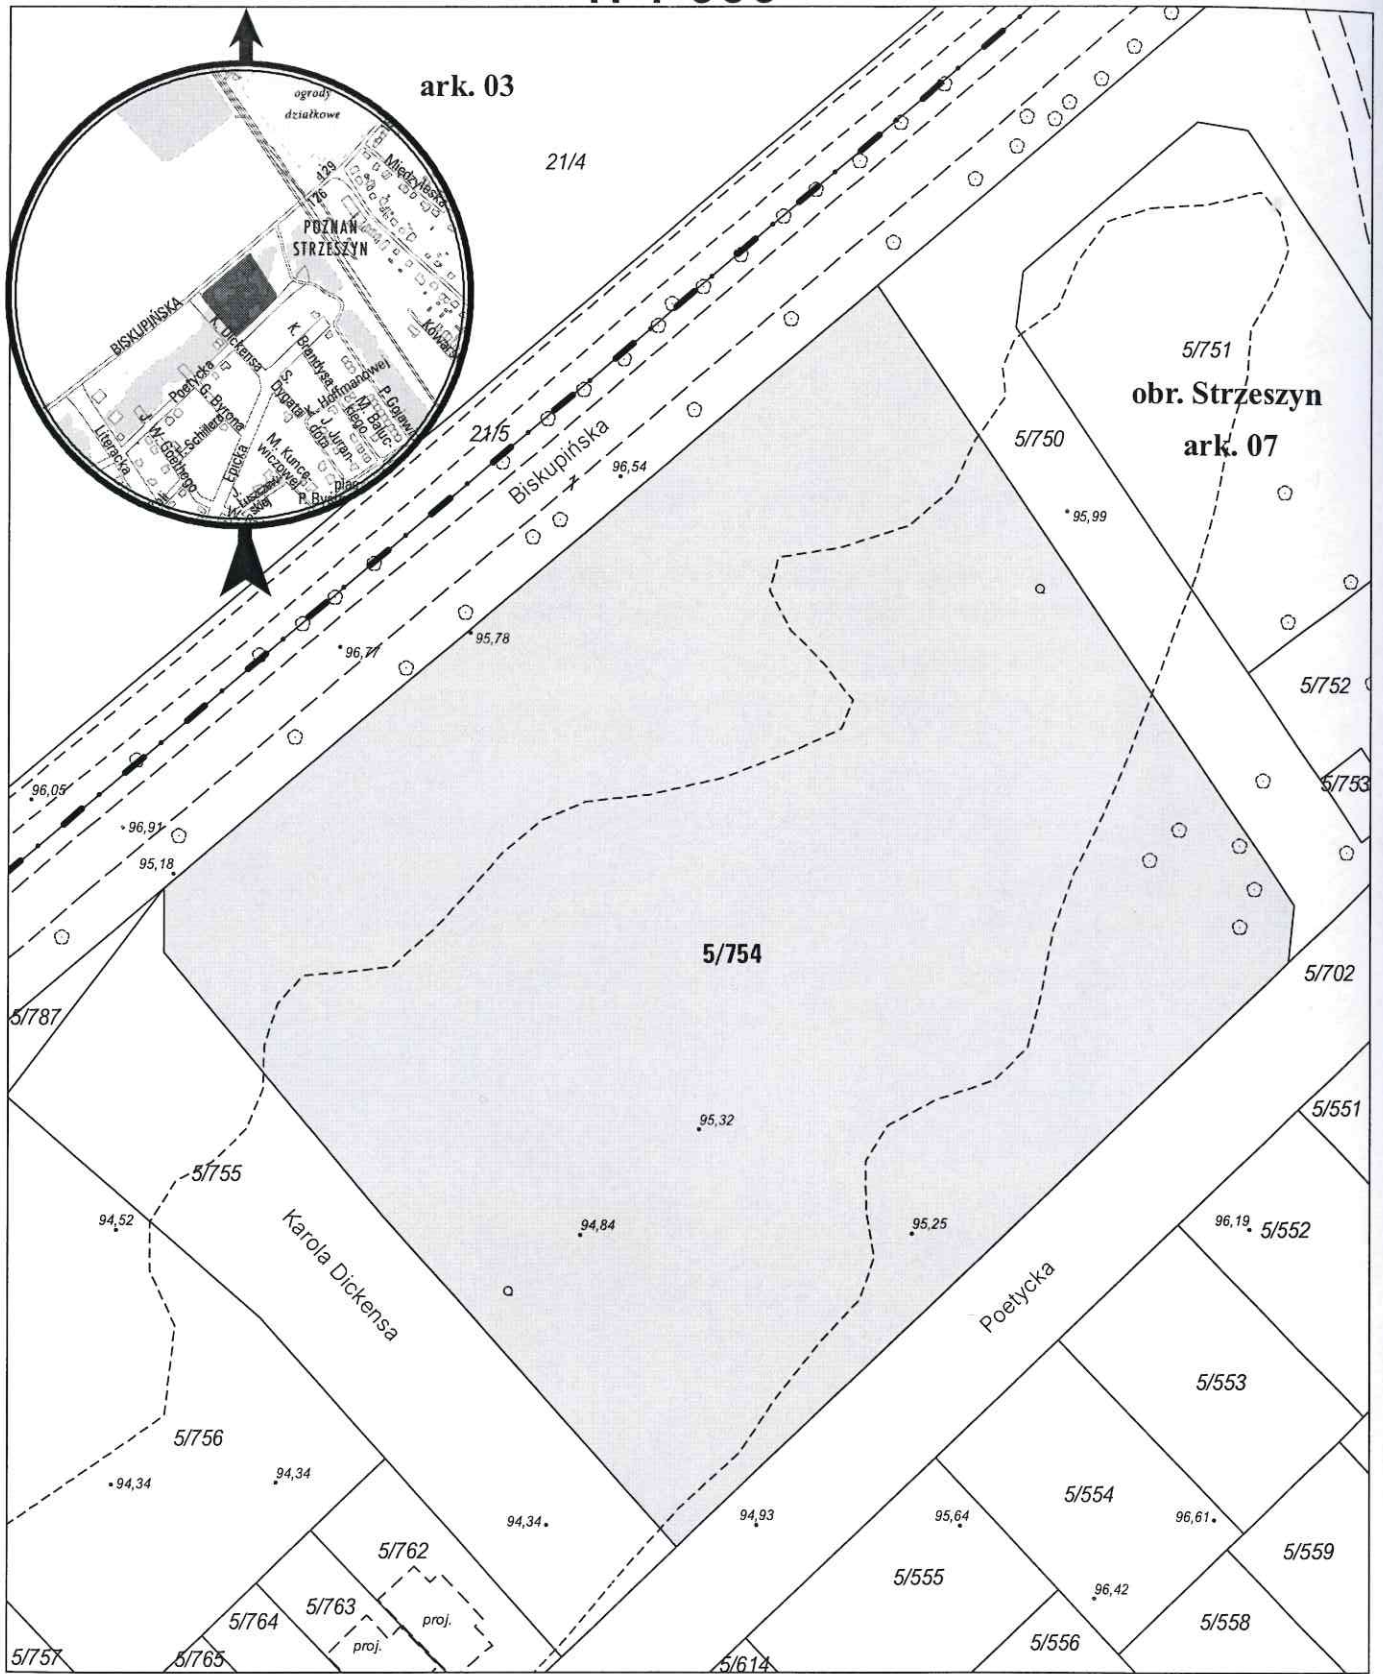

opracowanie - ZGKM GEOPOZ, GKRI/200/2017

## obręb Strzeszyn, arkusz 07

działka nr  
5/754

pow. m<sup>2</sup>  
13 094

KW  
P01P/00165176/2

właściciel  
Skarb Państwa, u.w. Miasto Poznań