


# MAPA INFORMACYJNA

## 1: 1 000

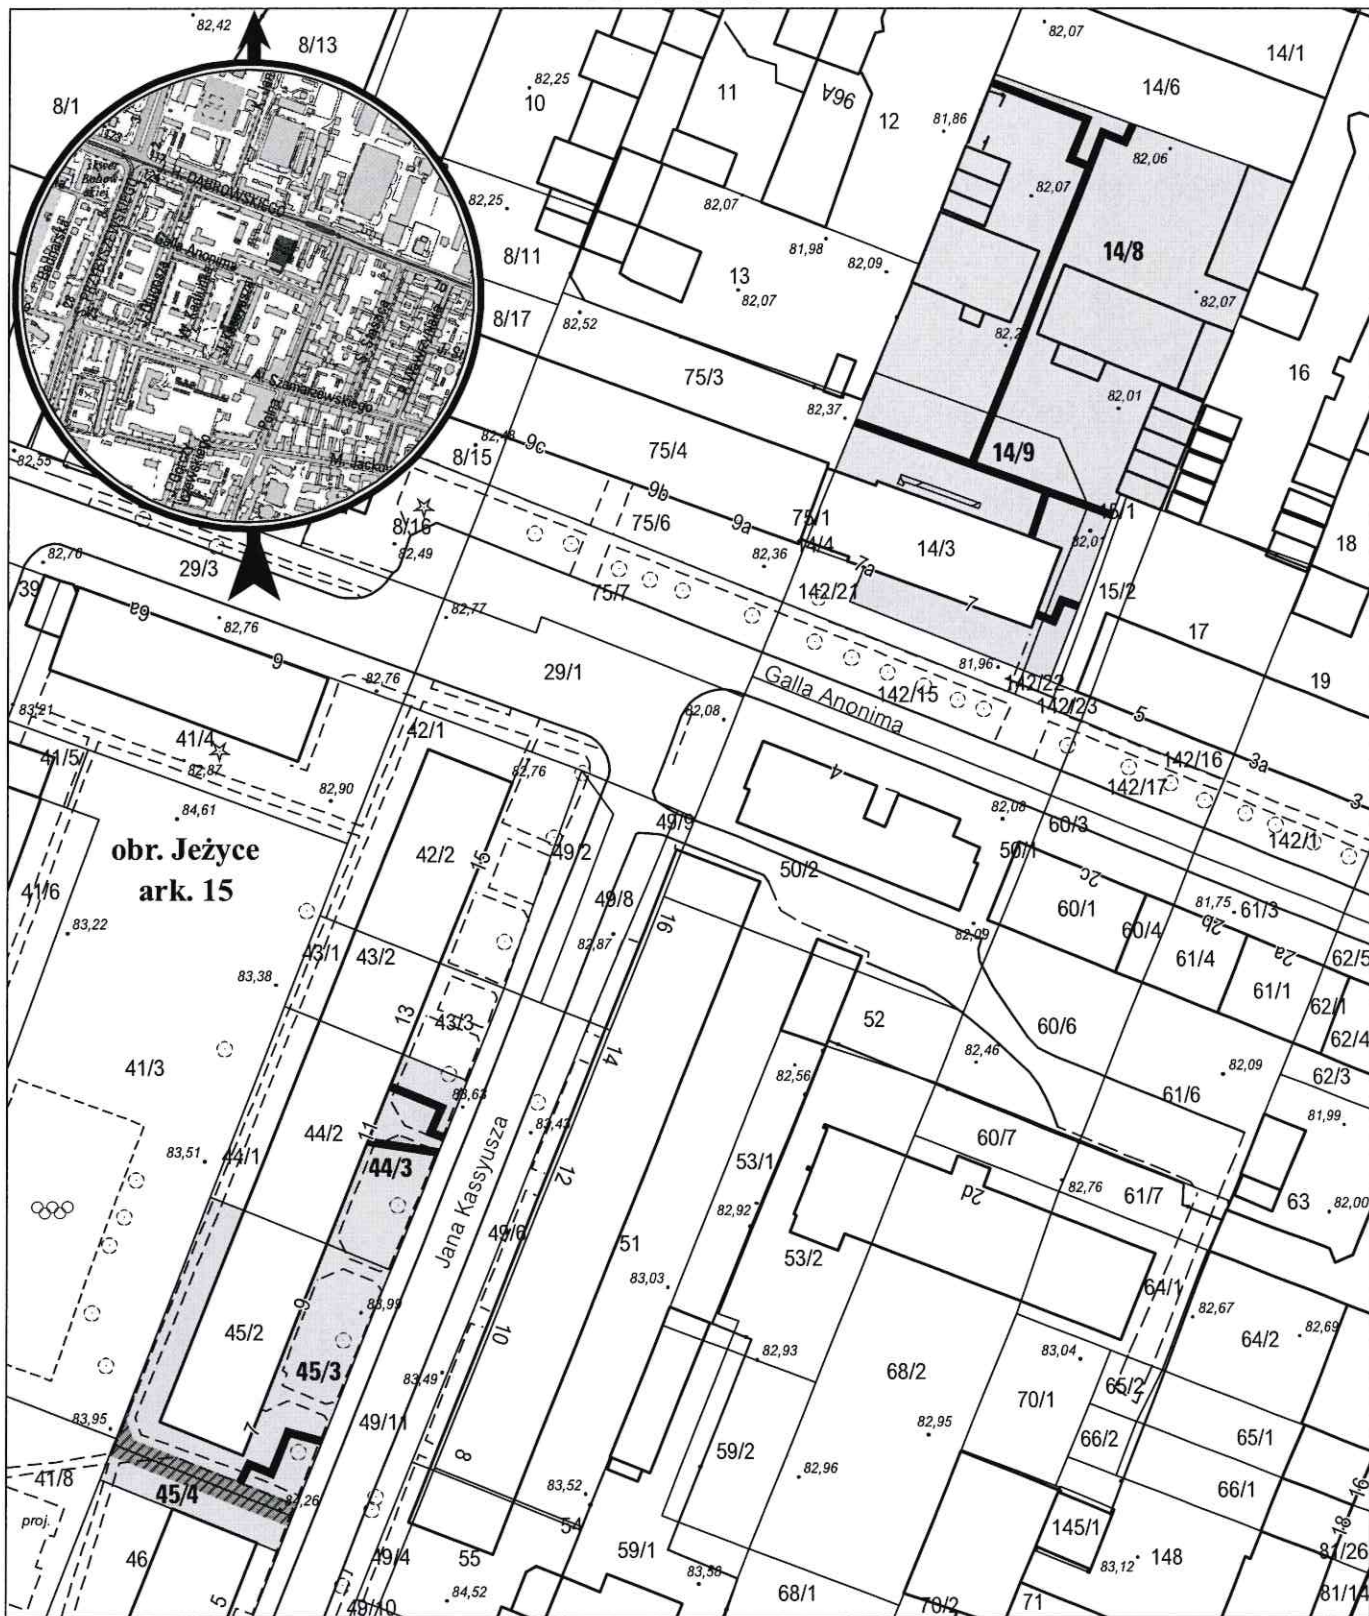

opracowanie - ZGIKM GEOPOZ, GKR/255/2017

planowana służebność przesyłu o pow. 165,6 m<sup>2</sup> (w tym dla dz. 14/8 - 34,7 m<sup>2</sup>, dla dz. 14/9 - 28,5 m<sup>2</sup>, dla dz. 44/3 - 13,7 m<sup>2</sup>, dla dz. 45/3 - 51,2 m<sup>2</sup>, dla dz. 45/4 - 37,5 m<sup>2</sup>)

### obręb Jeżyce, arkusz 15

działka nr	pow. m <sup>2</sup>	KW	właściciel
14/8	1 939	P01P/00011747/2	Miasto Poznań
14/9	561	P01P/00066921/6	Miasto Poznań
44/3	246	P01P/00111331/4	Miasto Poznań
45/3	538	P01P/00069213/1	Miasto Poznań
45/4	127	P01P/00311185/7	Miasto Poznań