


MAPA INFORMACYJNA

1: 500

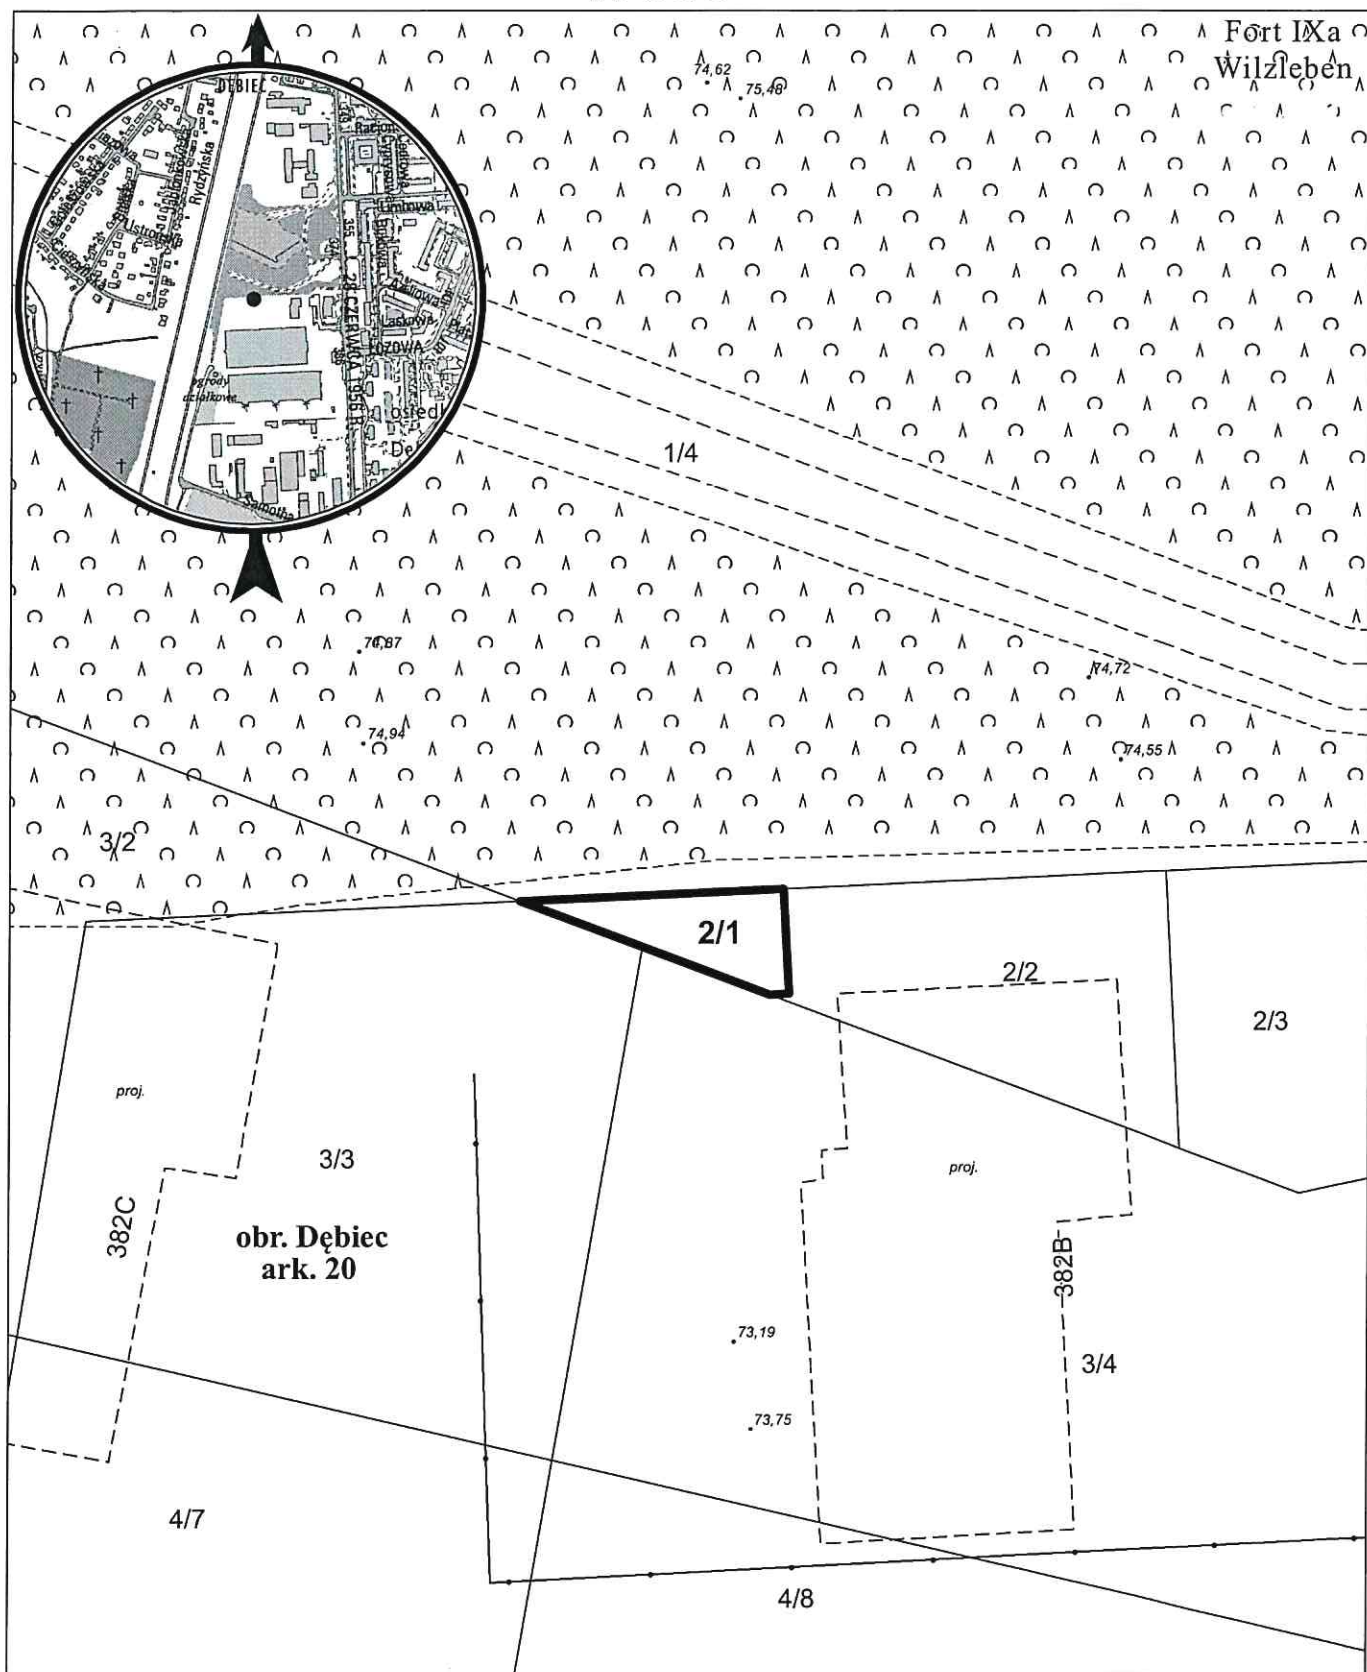

opracowanie - ZGiKM GEOPOZ, GKR/259/2017

działka nr
2/1

pow. m²
65

obręb Dębiec, arkusz 20
KW
PO2P/00264080/3

właściciel
Miasto Poznań, u.w. RED-REAL
Estate Development Rhapsody Sp. z o.o., Sp. kom.