


MAPA INFORMACYJNA

1: 1 000

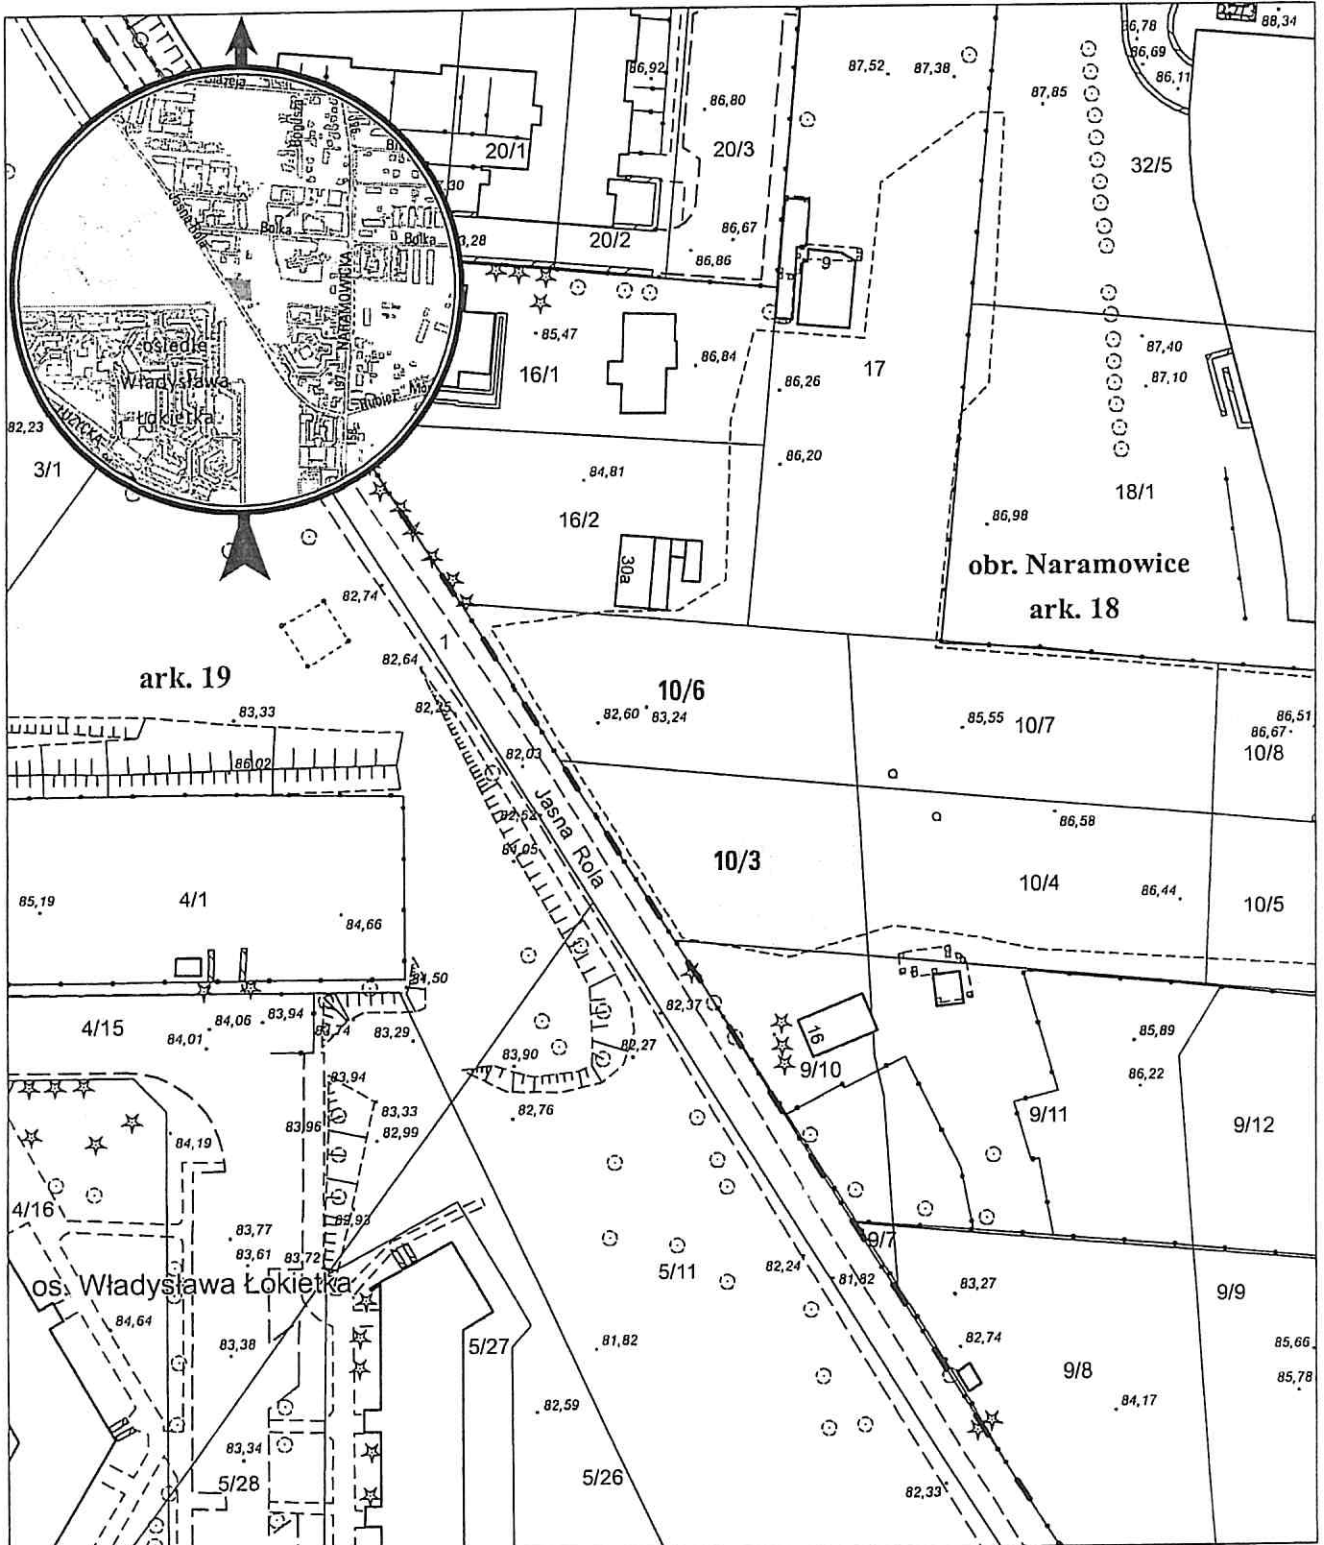

opracowanie - ZGIKM GEOPOZ, GKR/2/2018

obręb Naramowice, arkusz 18

działka nr	pow. m ²	KW
10/3	801	
10/6	974	