


MAPA INFORMACYJNA

1:500

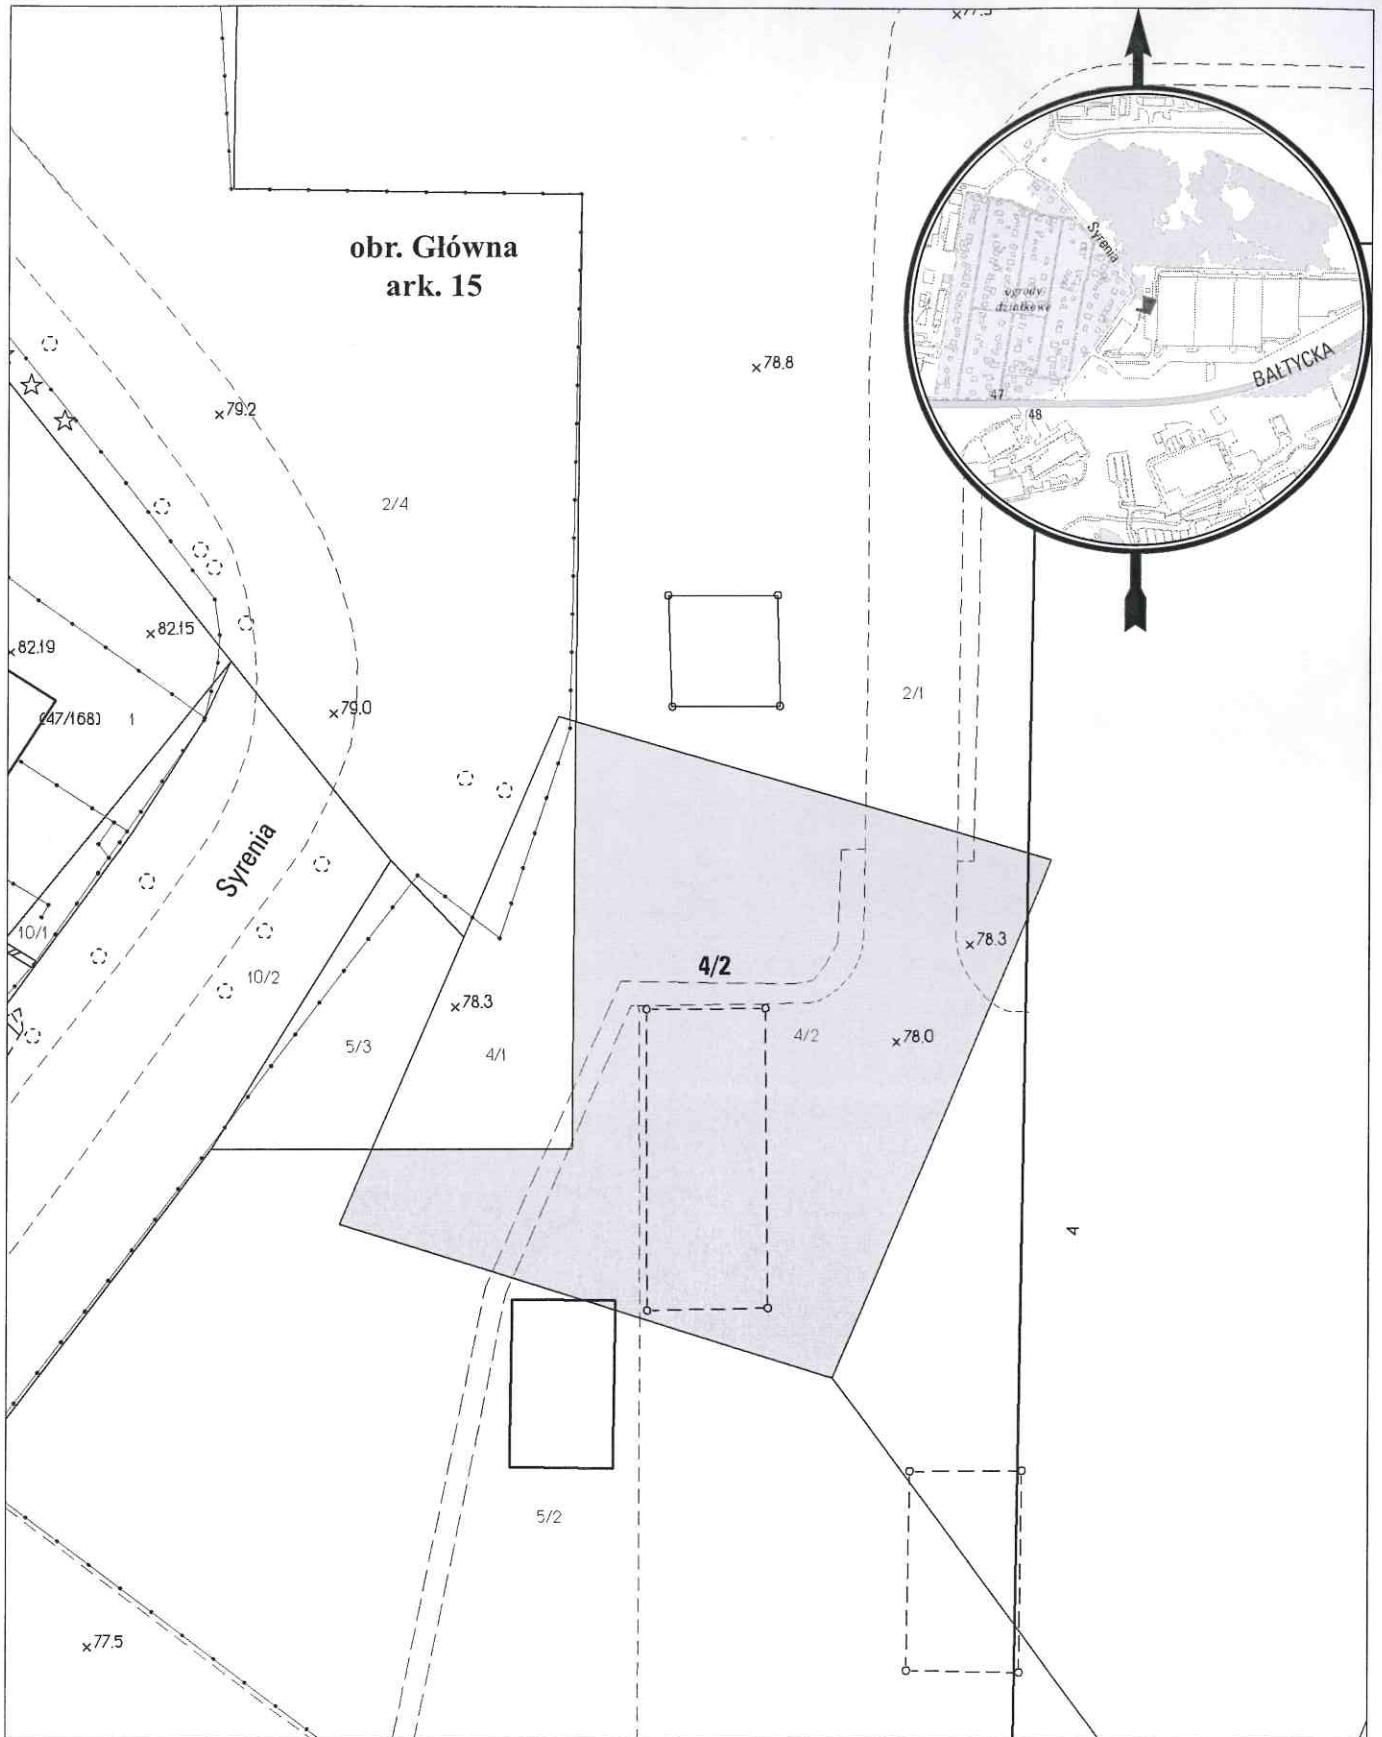

opracowanie - ZGİKM GEOPOZ, GKR/69/2017

obręb Główna, arkusz 15

działka nr
4/2

pow. m²
1039

KW
PO2P/00089988/7

właściciel
Miasto Poznań