


MAPA INFORMACYJNA

1:1 500

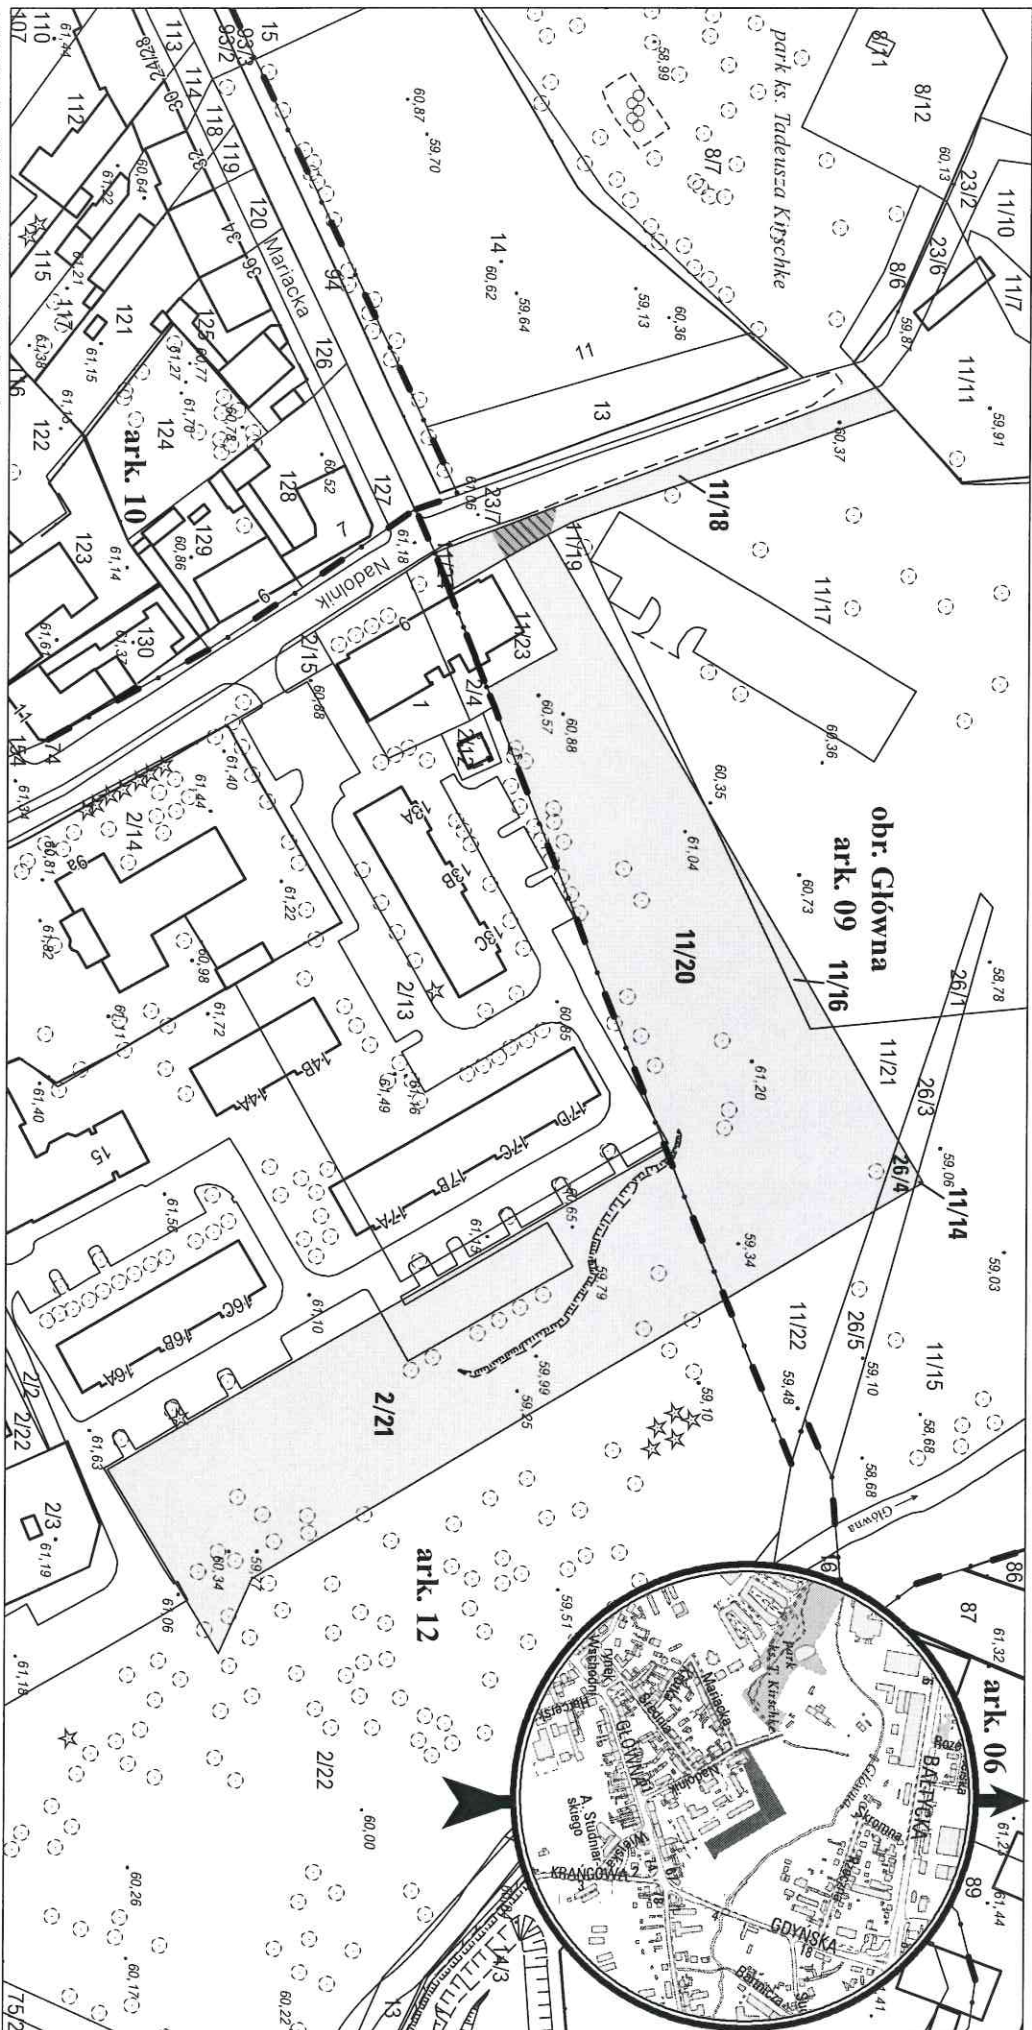

opracowanie - ZGJKW GEOPOL, GKRR233/2017

siłąbność gruntowa przejazdu i przejścia o pow. 63 m²

arkusz	działka nr	pow. m ²	KW	właściciel	arkusz	działka nr	pow. m ²	KW	właściciel
09	11/14	2	P02P/00101789/3	Miasto Poznań	09	11/20	4 595	P02P/00101789/3	Miasto Poznań
09	11/16	105	P02P/00101789/3	Miasto Poznań	09	26/4	52	P02P/00115928/1	Miasto Poznań
09	11/18	463	P02P/00101789/3	Miasto Poznań	12	2/21	4 122	P02P/00101212/8	Miasto Poznań