


MAPA INFORMACYJNA

1: 2 000

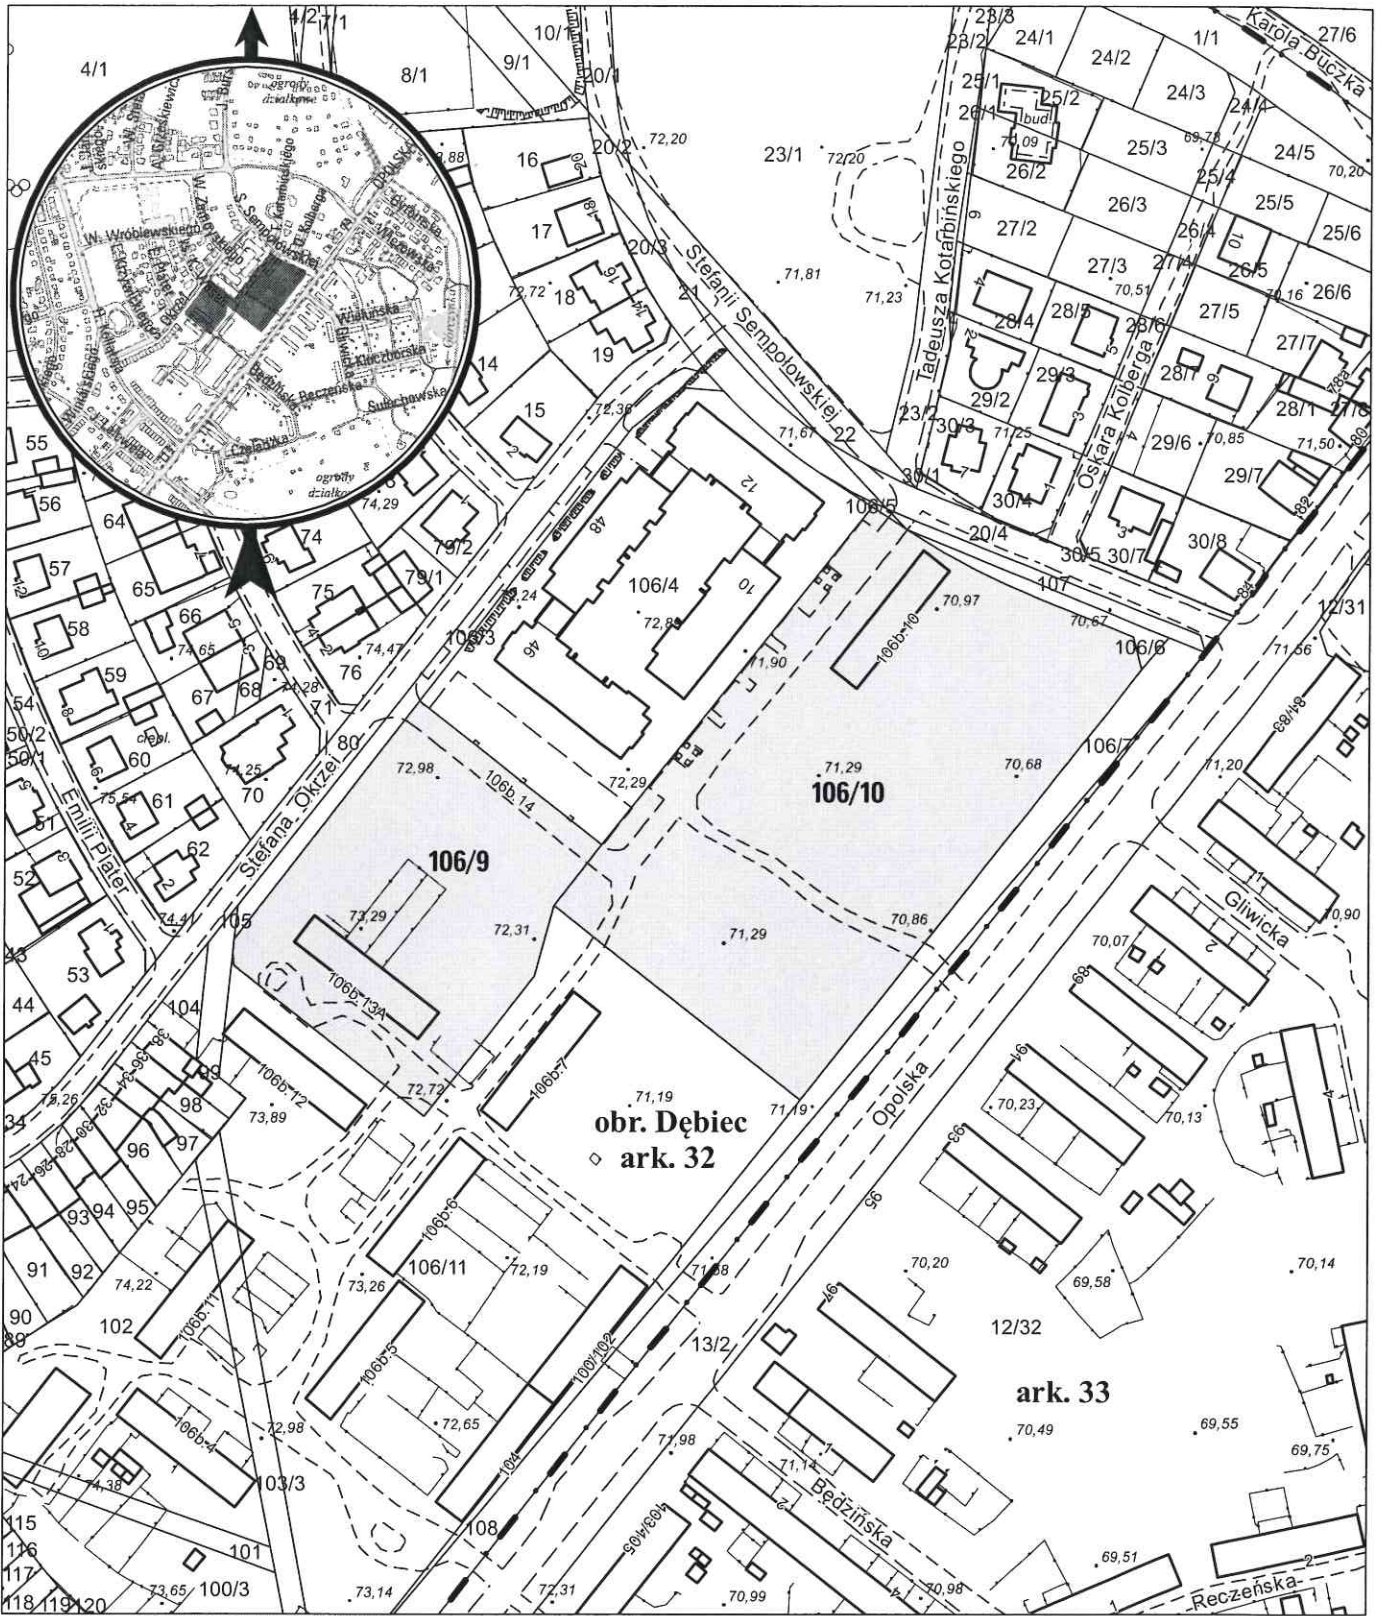

opracowanie - ZGIKM GEOPOZ, GKR/3/2018

obręb Dębiec, arkusz 32

działka nr	pow. m ²	KW	właściciel
106/9	5 626	P02P/00101291/5	Miasto Poznań
106/10	11 691	P02P/00101291/5	Miasto Poznań