


# MAPA INFORMACYJNA

## 1:500

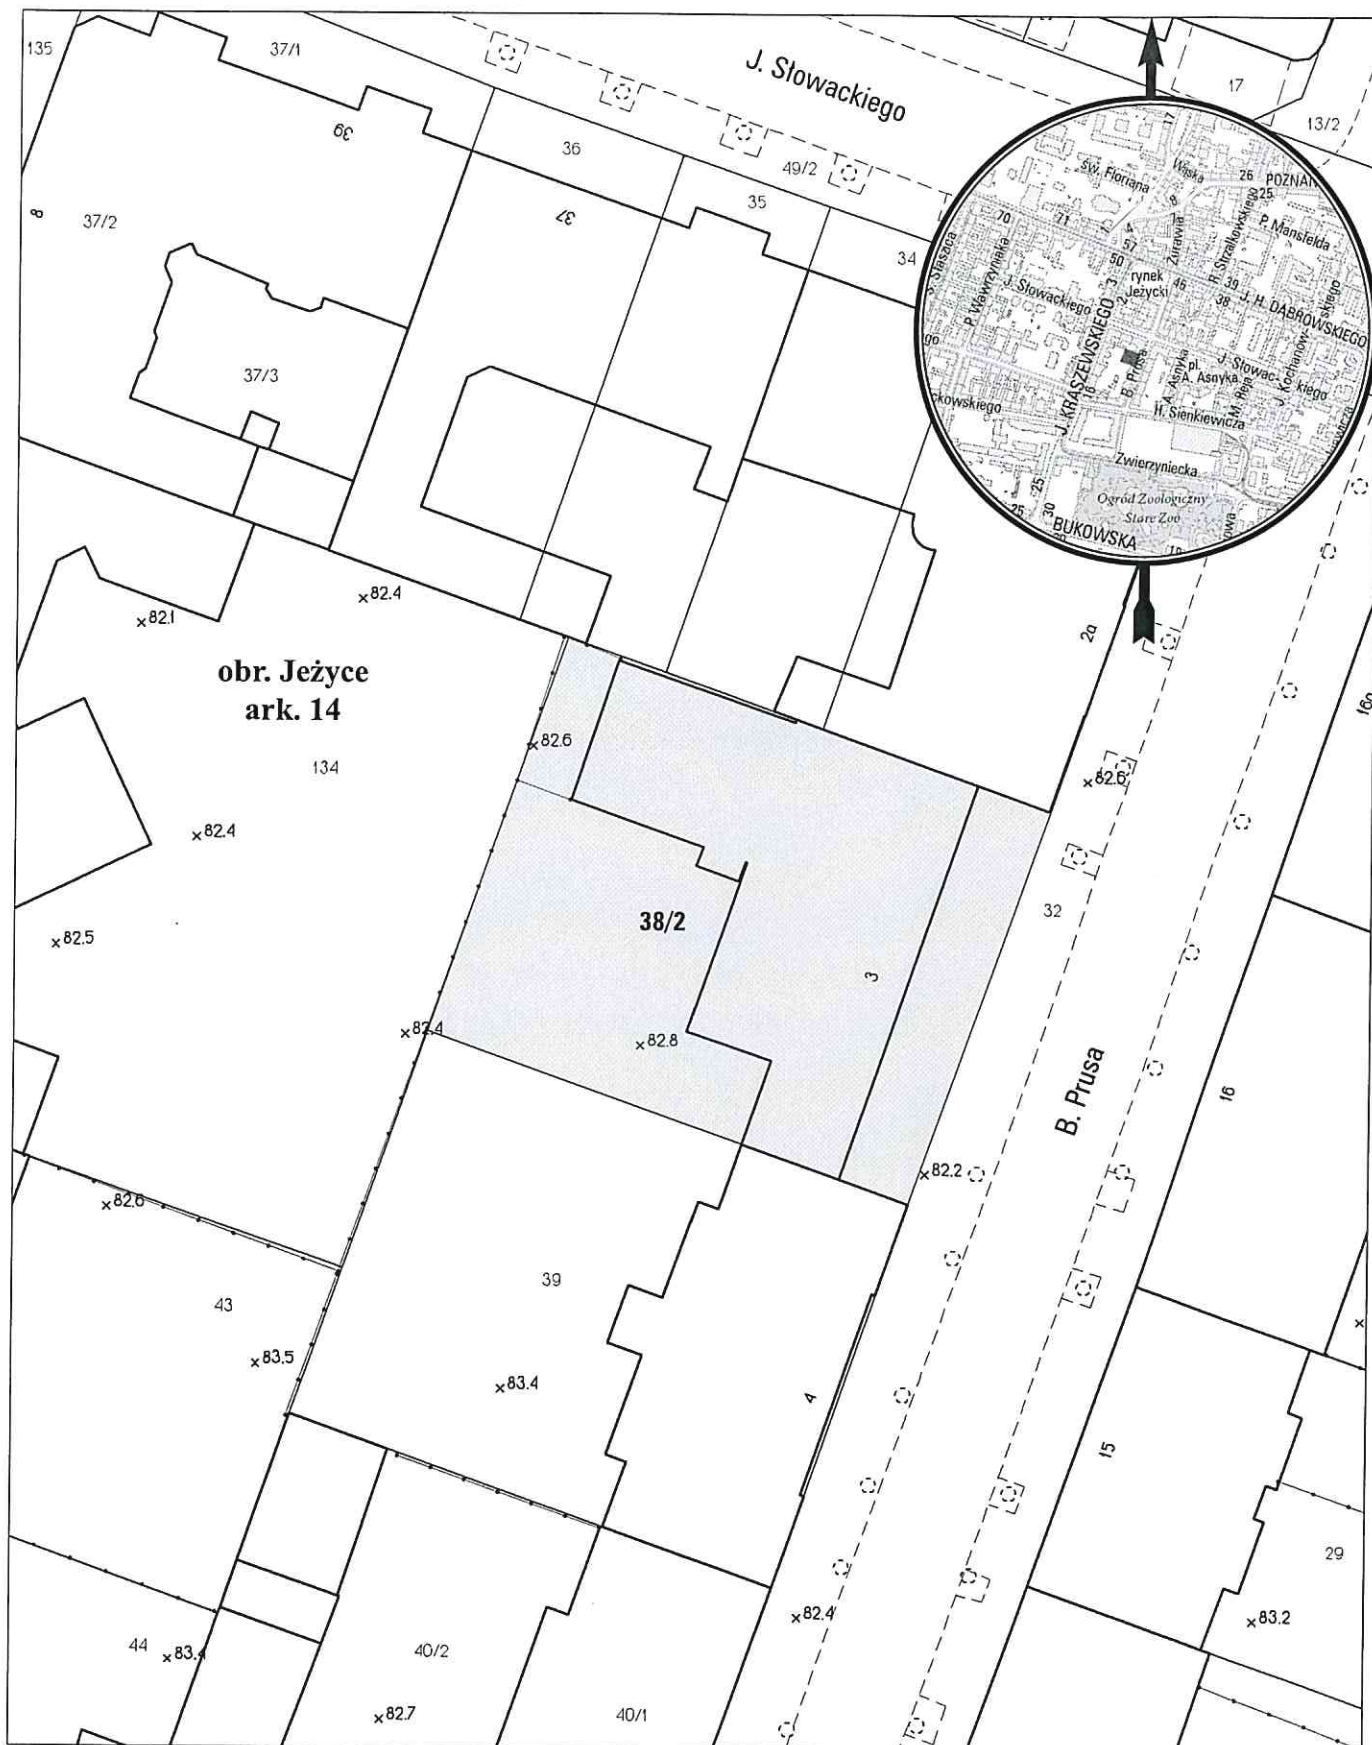

opracowanie - ZGikM GEOPOZ, GKR/144/2017

### obręb Jeżyce, arkusz 14

działka nr	pow. m <sup>2</sup>	KW	właściciel
38/2	934	PO1P/00101824/4	Miasto Poznań 690/1000, Województwo Wielkopolskie 310/1000