



MAPA INFORMACYJNA

1: 500

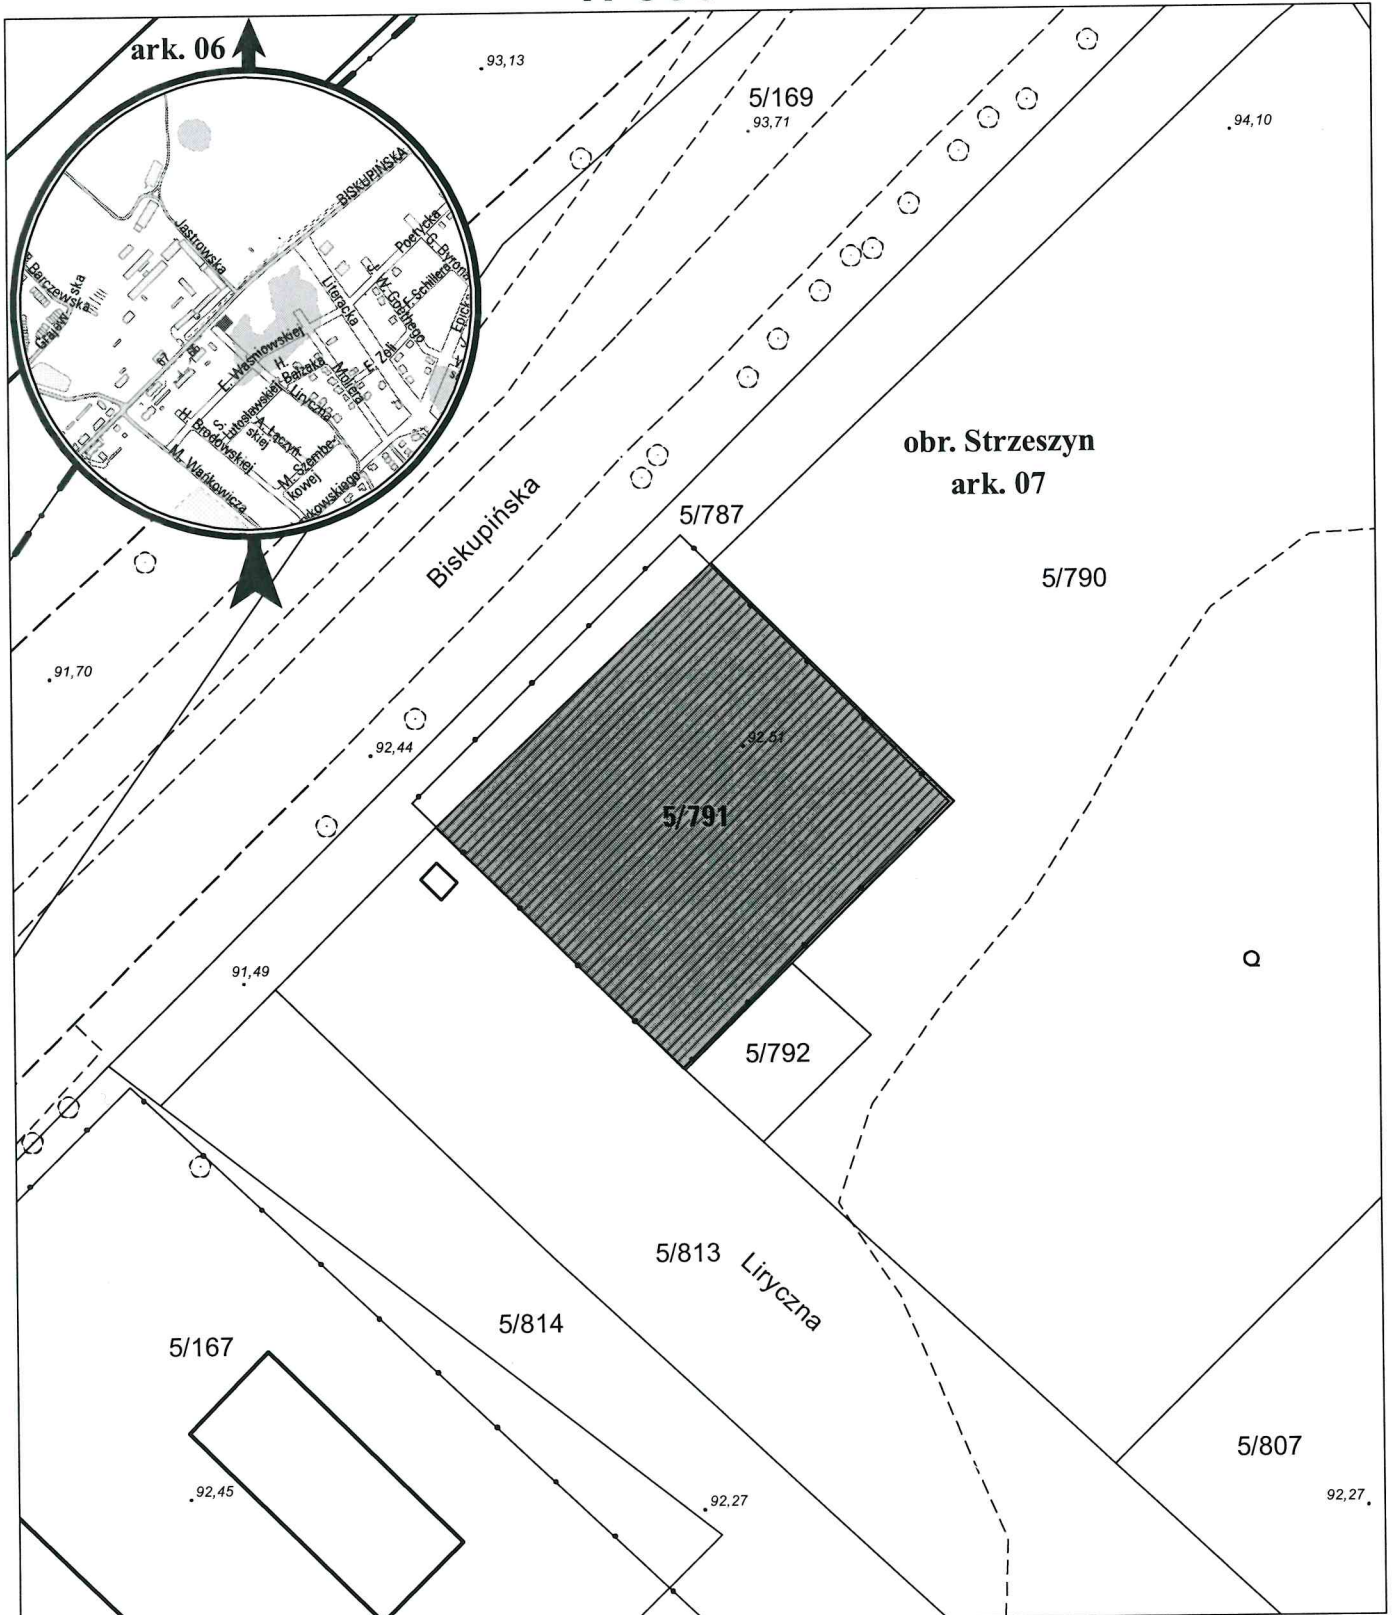

opracowanie - ZGiKM GEOPOZ, GKR/27/2018

 wnioskowana nieruchomości o pow. 571 m²

działka nr
5/791

pow. m²
571

obręb Strzeszyn, arkusz 07

KW
P01P/00165176/2

właściciel
Skarb Państwa, u.w. Miasto Poznań