


1: 1 000

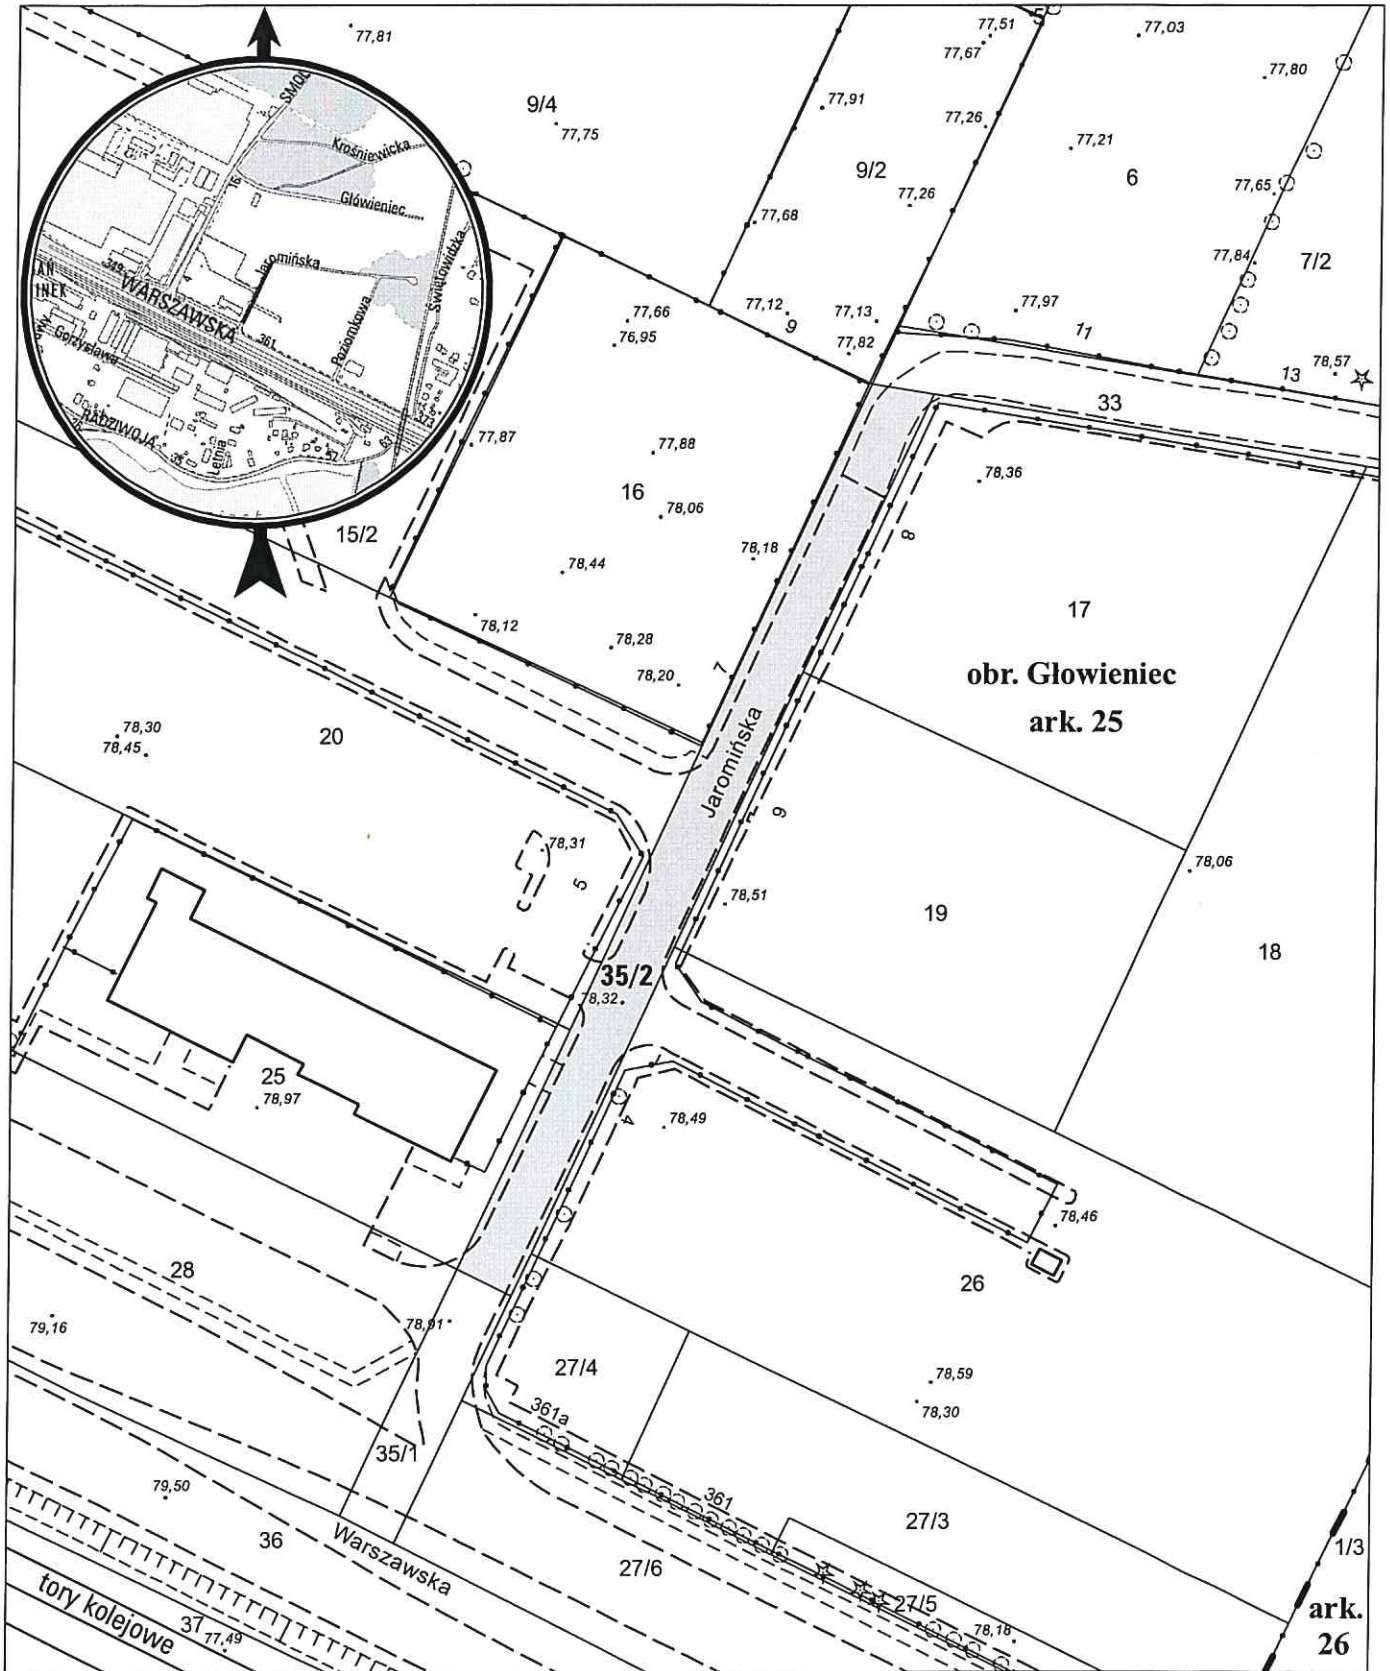

opracowanie - ZGiKM GEOPOZ, GKR/31/2018

działka nr
35/2

pow. m²
1 050

obręb Głowieniec, arkusz 25
KW
PO2P/00265033/6

właściciel
Miasto Poznań