


MAPA INFORMACYJNA

1: 500

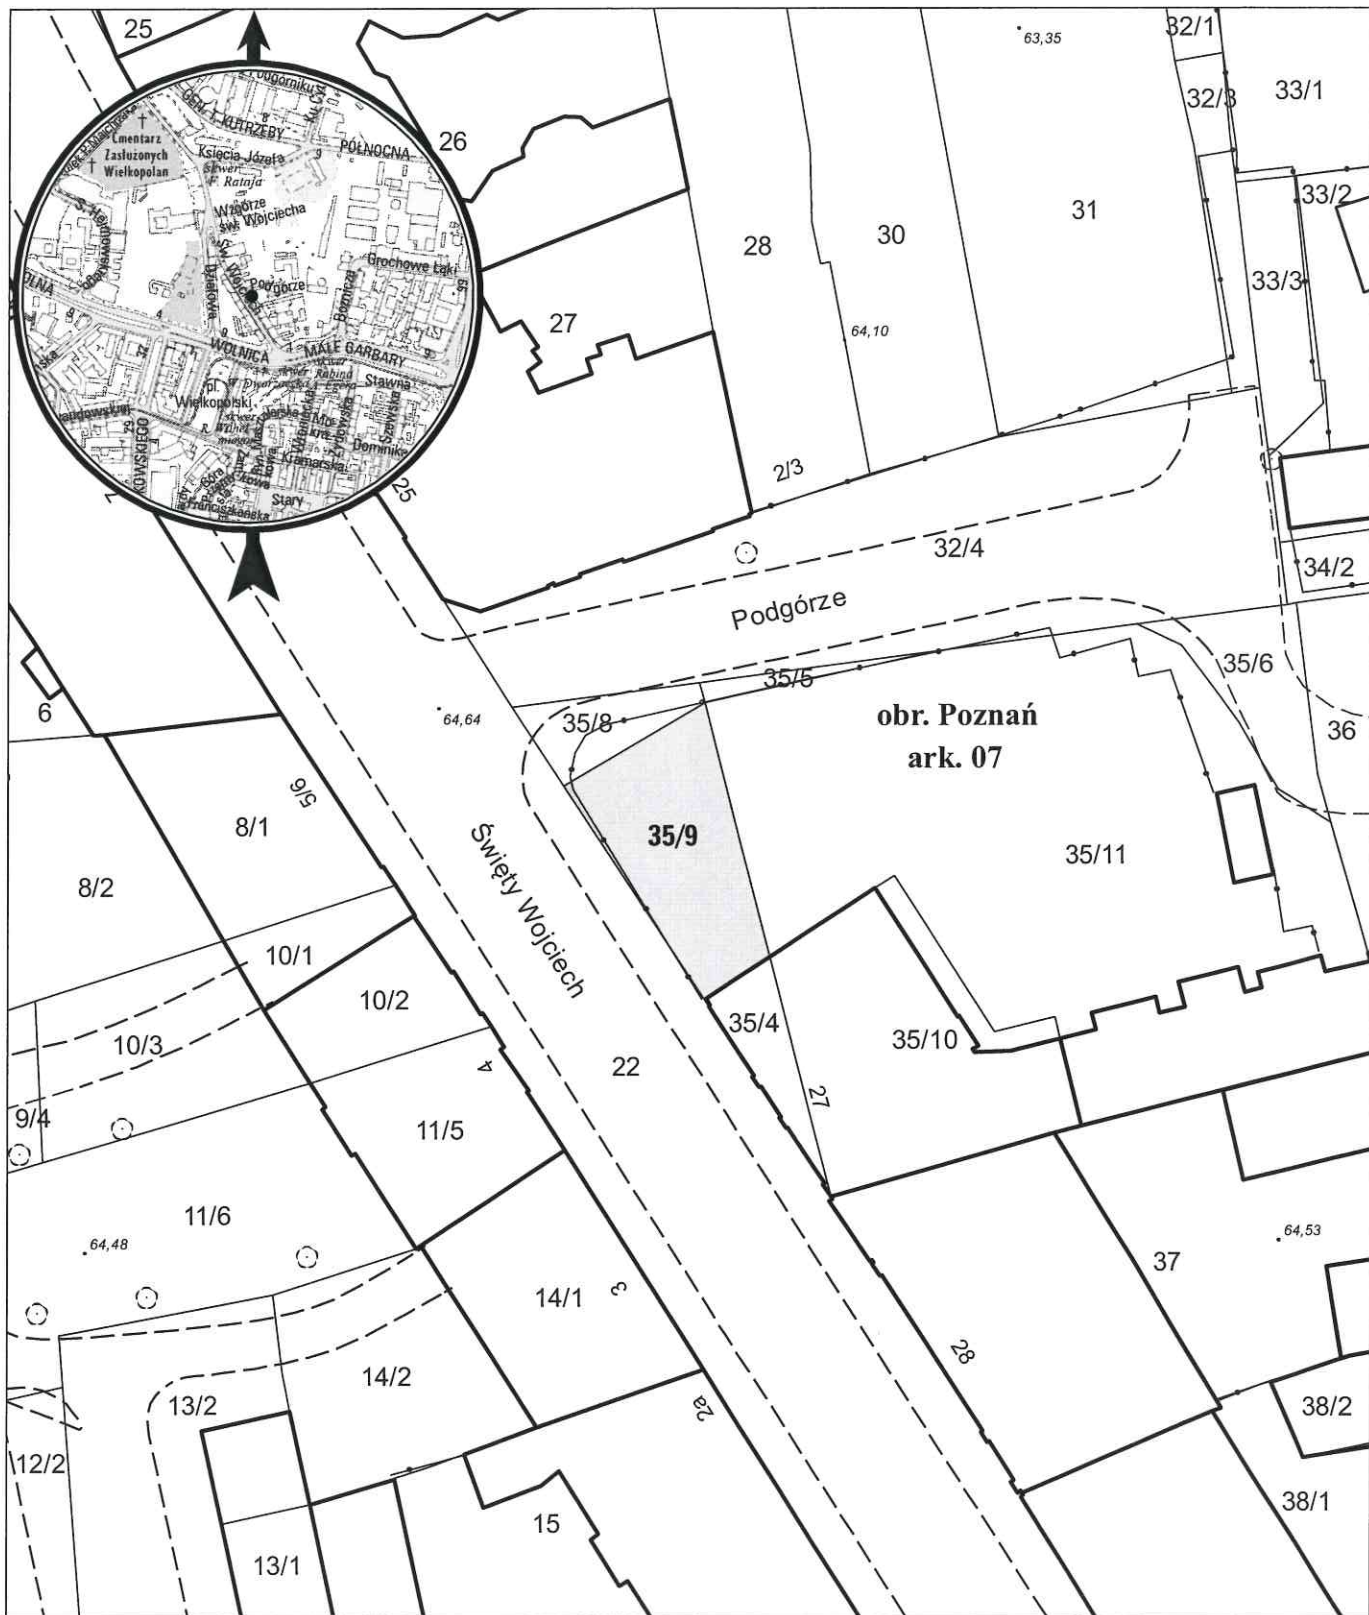

opracowanie - ZGiKM GEOPOZ, GKR/12/2018

działka nr
35/9

pow. m²
132

obręb Poznań, arkusz 07
KW
P01P/00277885/3

właściciel
Miasto Poznań