


MAPA INFORMACYJNA

1: 1 000

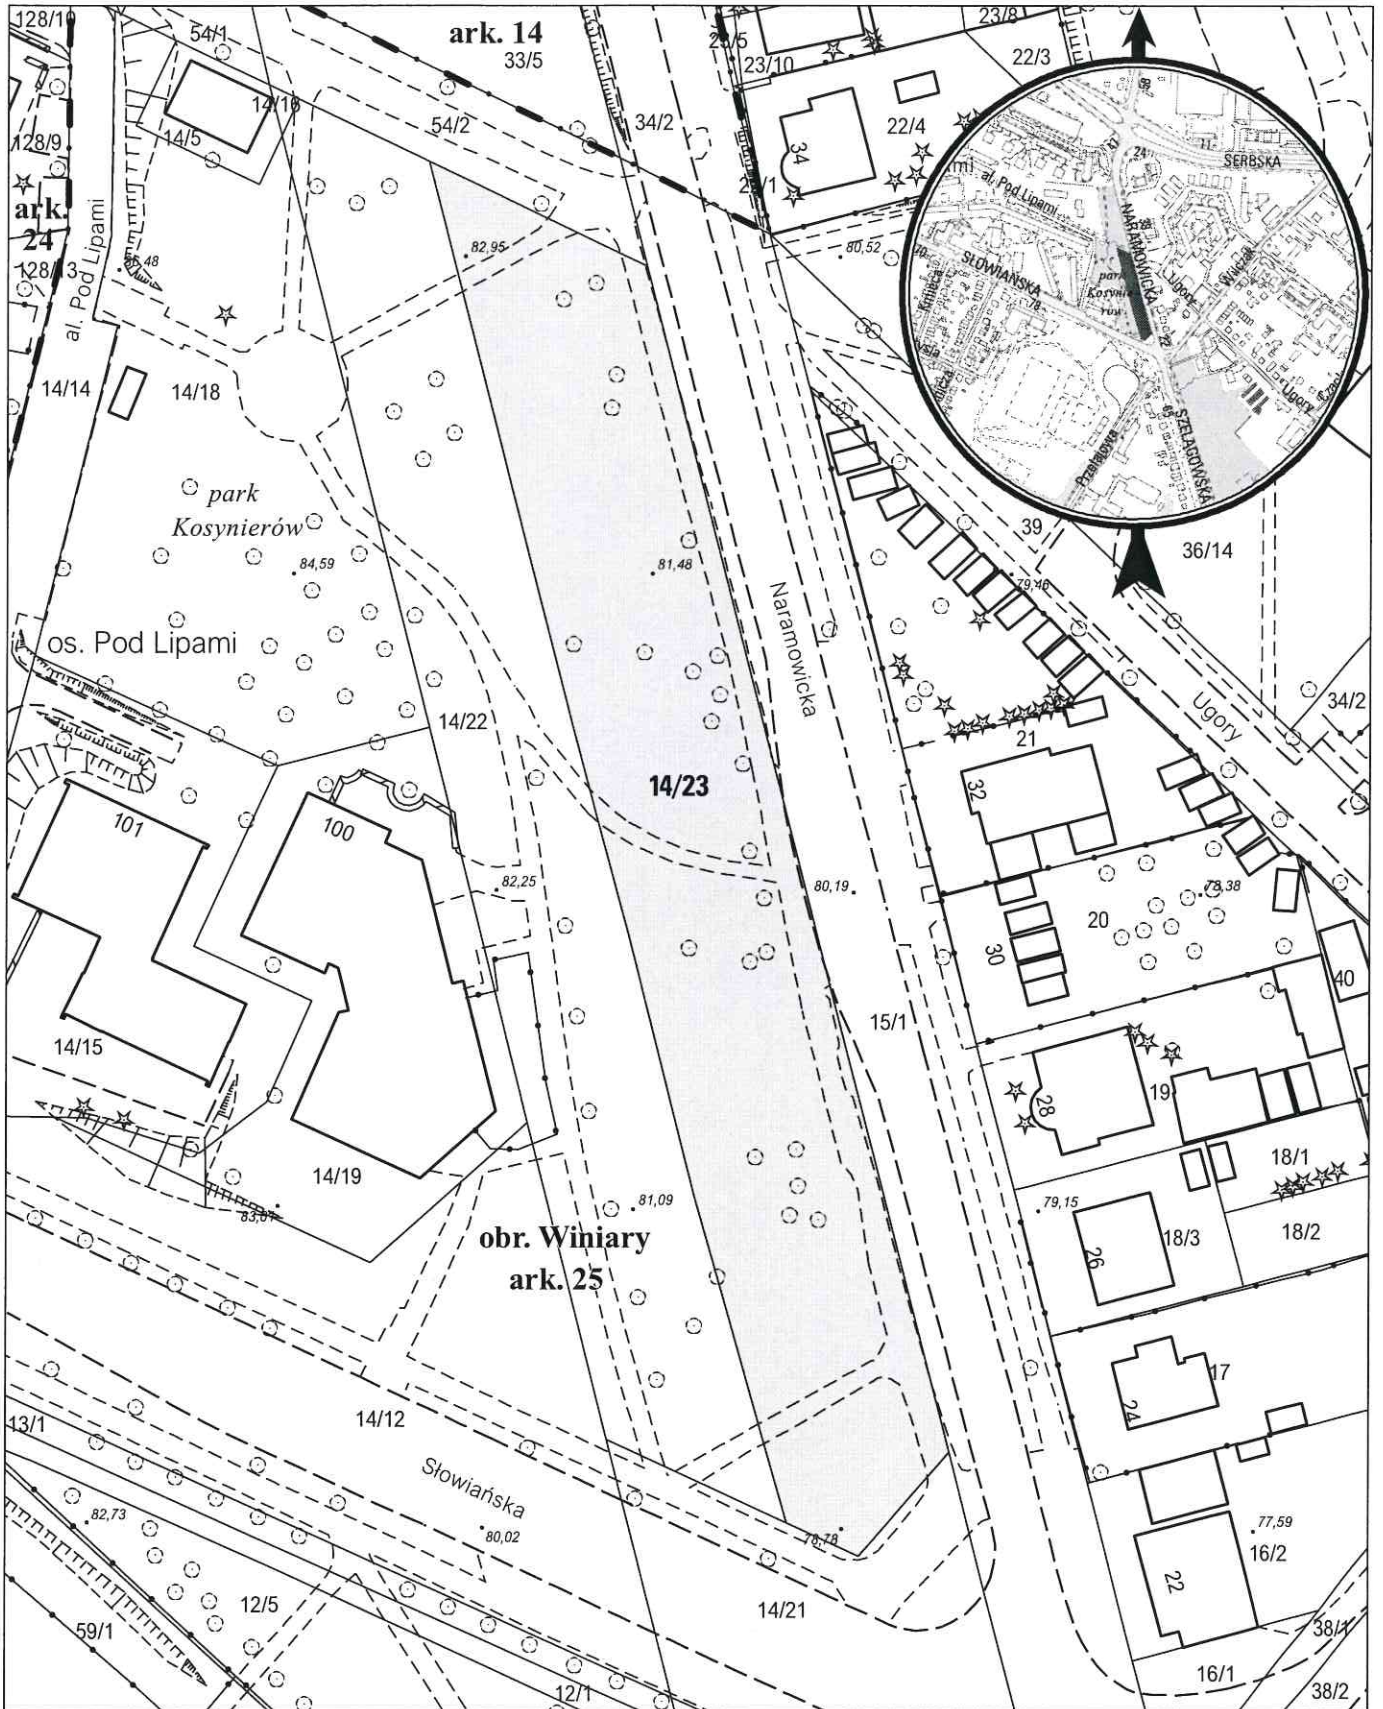

opracowanie - ZGKM GEOPOZ, GKR/268/2017

działka nr
14/23

pow. m²
4 296

obręb Winiary, arkusz 25
KW
P01P/00124091/3

właściciel
Miasto Poznań, u.w. Poznańska Spółdzielnia
Mieszkaniowa „Winogrady”