


MAPA INFORMACYJNA

1: 500

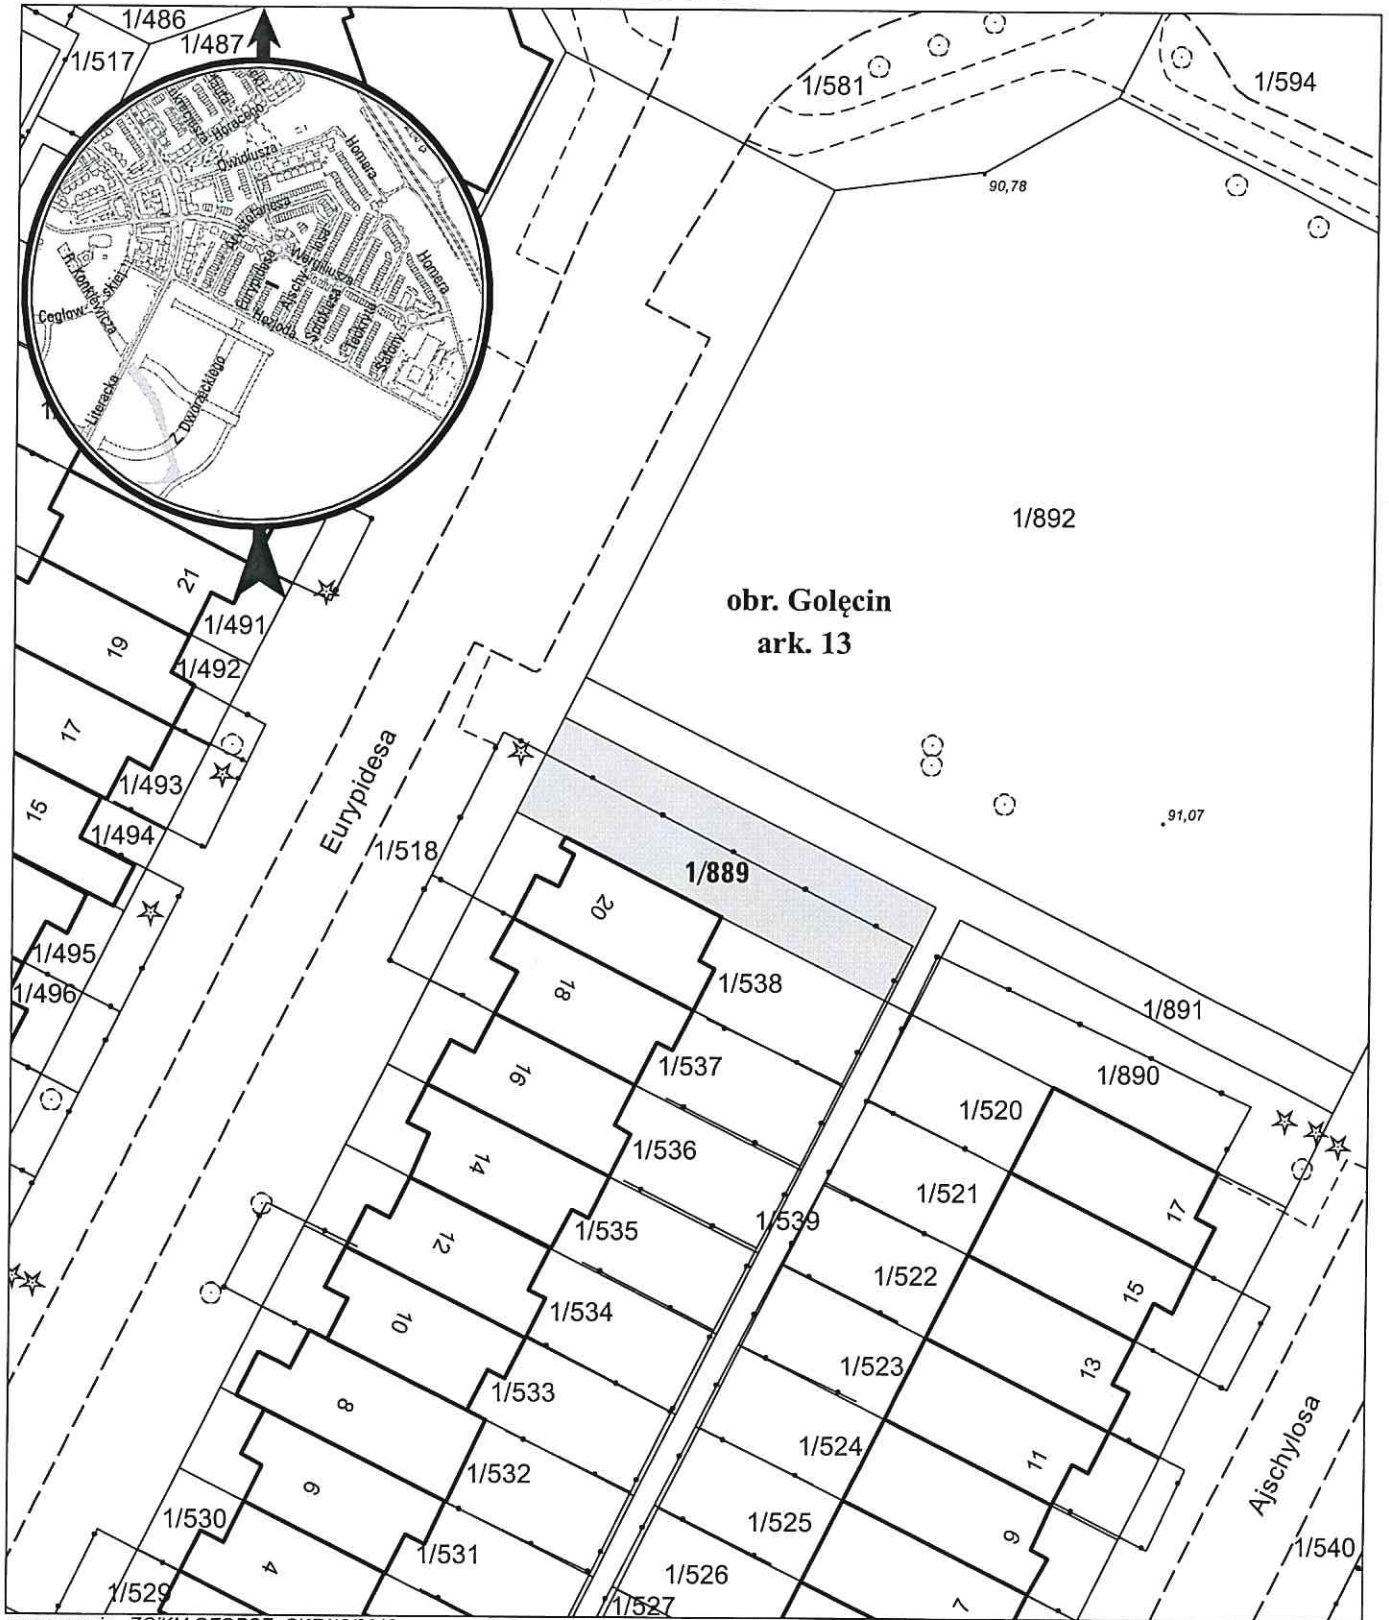

opracowanie - ZGIKM GEOPOZ, GKR/19/2018

działka nr
1/889

pow. m²
193

obręb Golecin, arkusz 13
KW
P01P/00111348/6

właściciel
Miasto Poznań