


MAPA INFORMACYJNA

1: 500

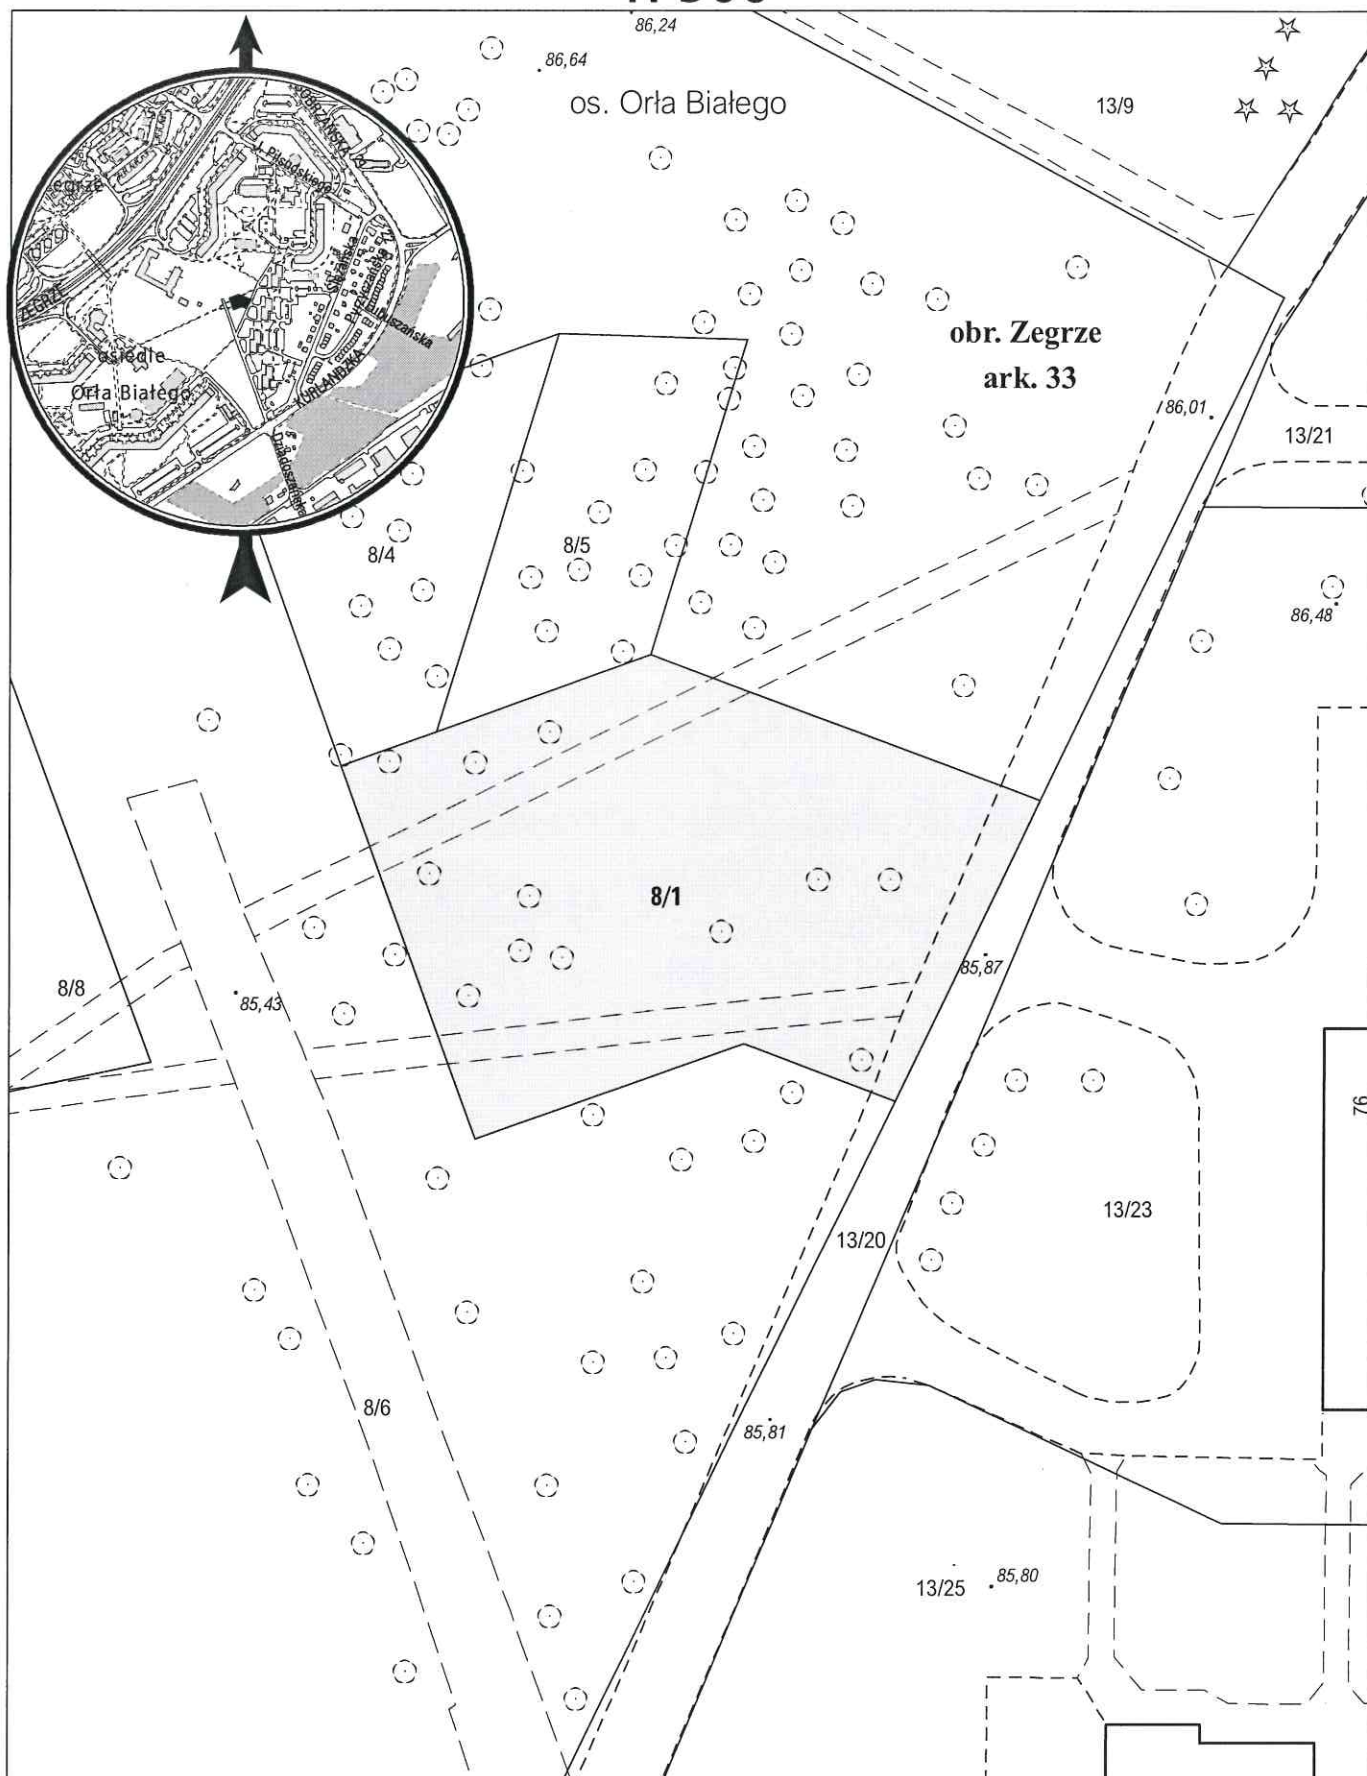

opracowanie - ZGKiM GEOPOZ, GKR/180/2017

działka nr
8/1

pow. m²
948

obręb Zegrze, arkusz 33
KW
P02P/00178701/3

właściciel
Pawelczyk Lidia, Pawelczyk Marian