


# MAPA INFORMACYJNA

1: 1 000

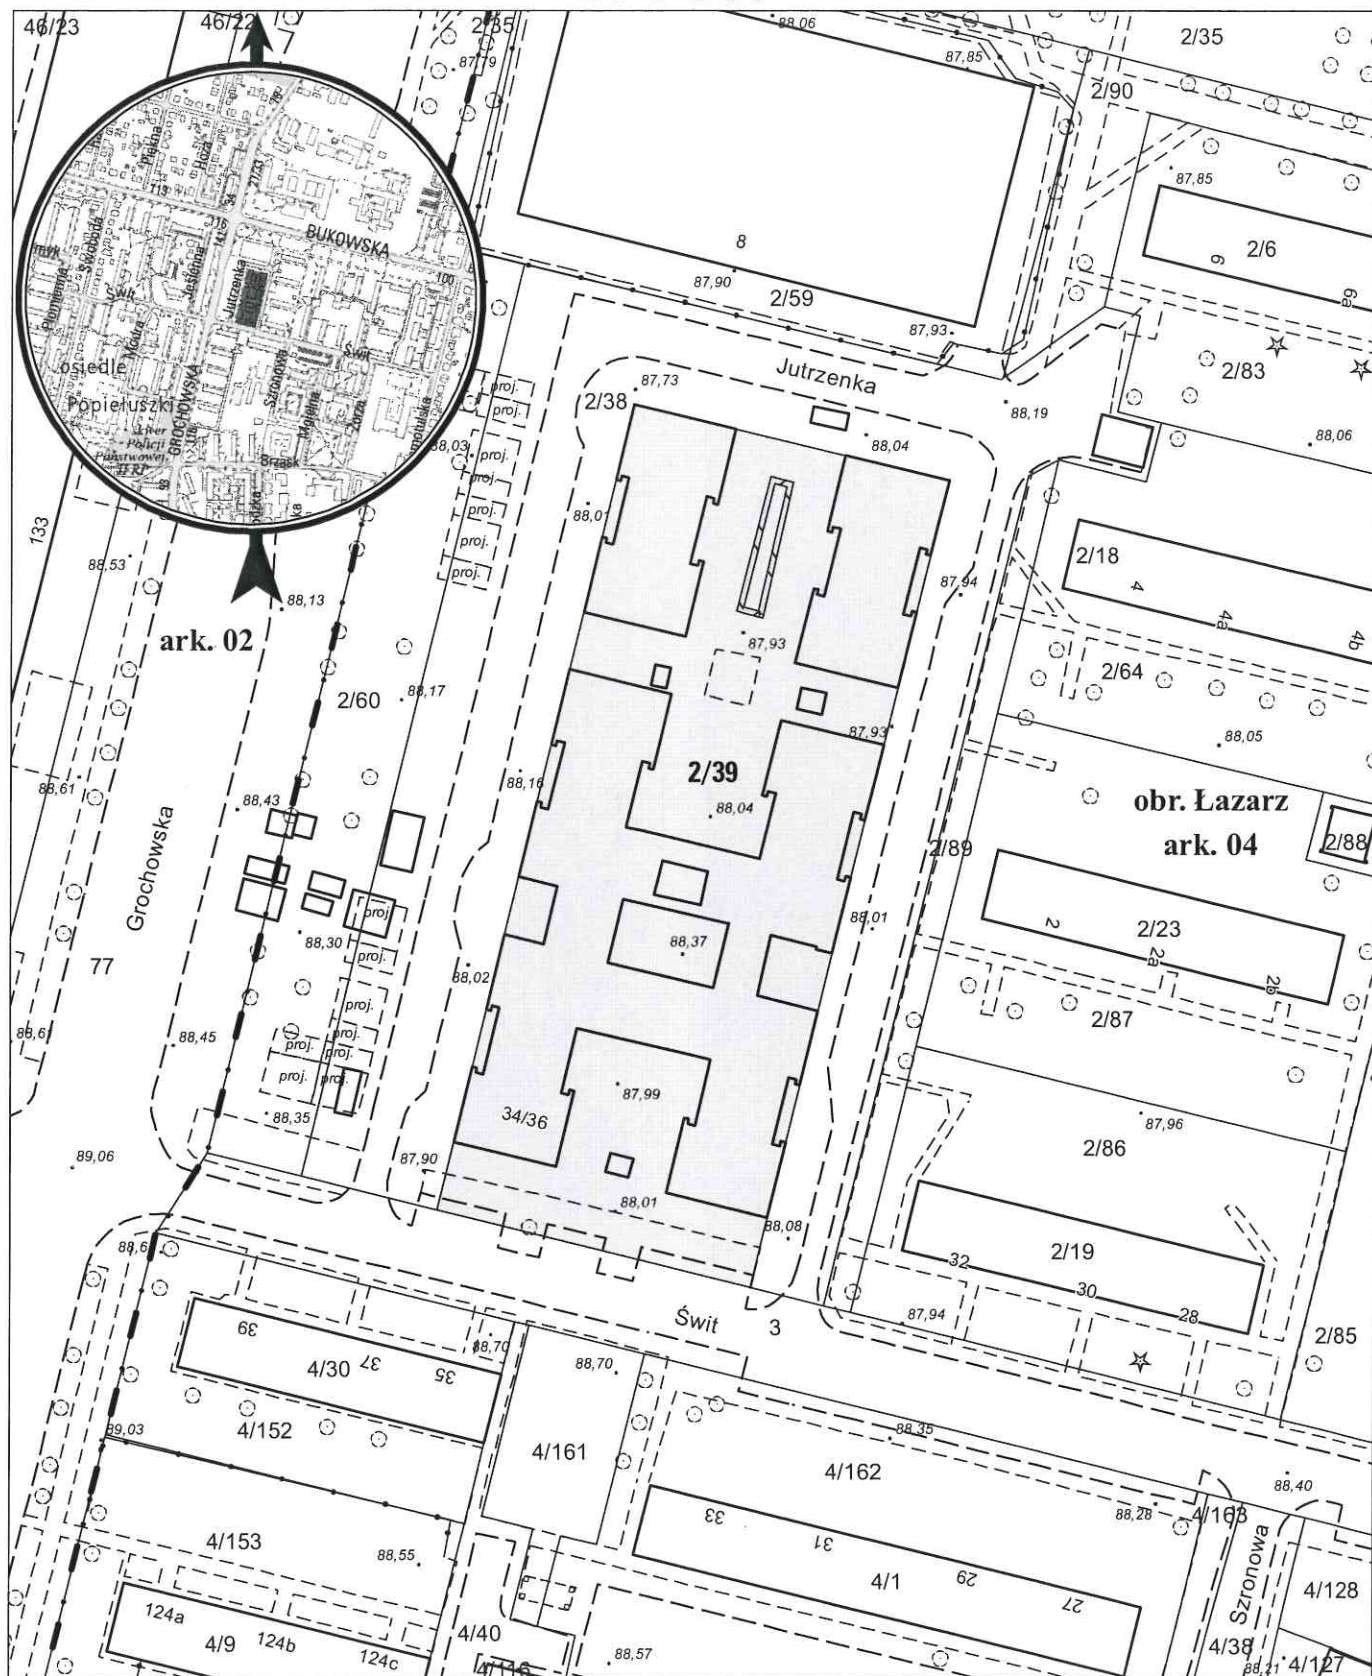

opracowanie - ZGIKM GEOPOZ, GKR/1/2018

obręb Łazarz, arkusz 04

KW

P01P/00311506/4

działka nr  
2/39

pow. m<sup>2</sup>  
4 667

właściciel  
Miasto Poznań