


# MAPA INFORMACYJNA

1: 1 500

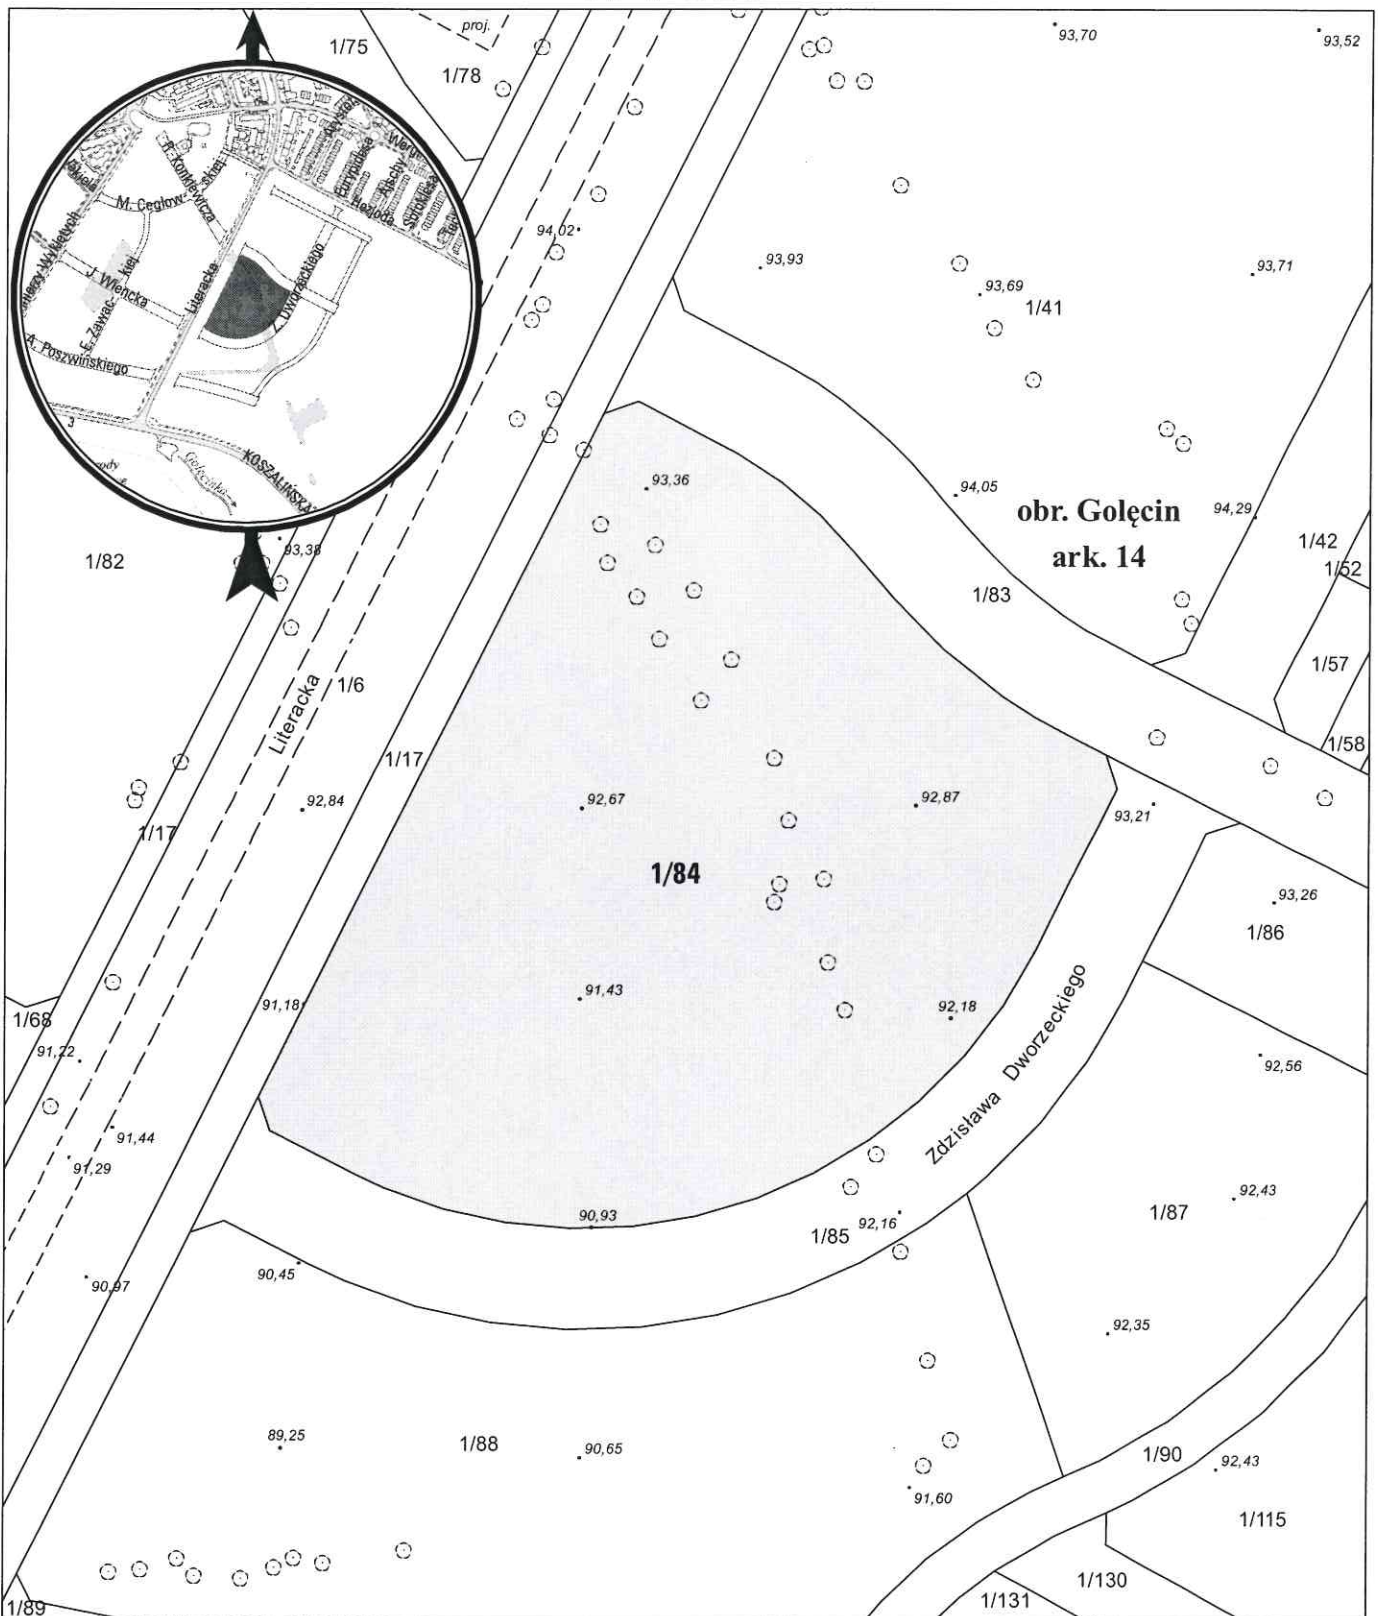

1/89  
opracowanie - ZGKM GEOPOZ, GKR/7/2018

działka nr  
1/84

pow. m<sup>2</sup>  
16 655

obręb Golęcín, arkusz 14  
KW  
P01P/00318229/7

właściciel  
Miasto Poznań