


MAPA INFORMACYJNA

1: 1 500

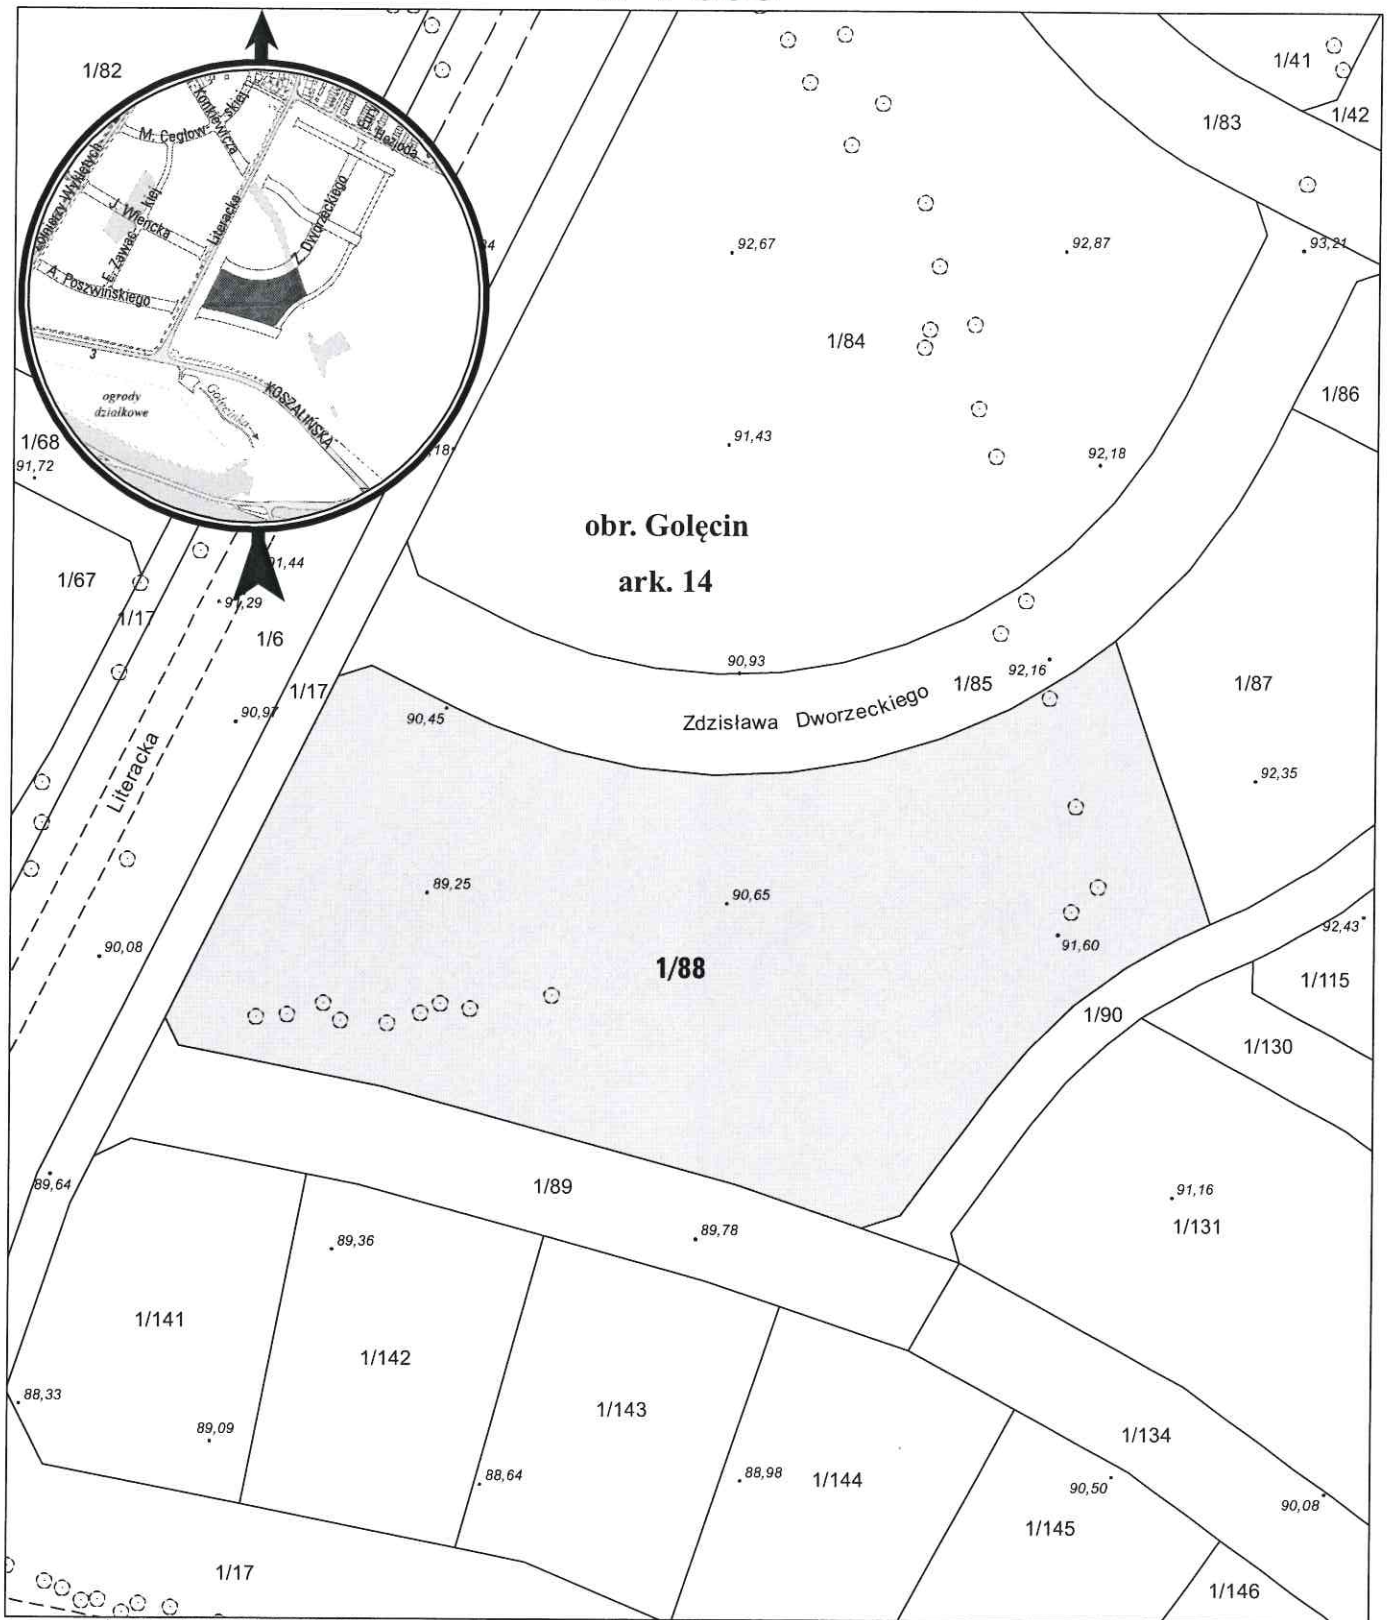

opracowanie - ZGKM GEOPOZ, GKR/8/2018

działka nr
1/88

pow. m²
14 273

obręb Gołęczin, arkusz 14
KW
P01P/00318228/0

właściciel
Miasto Poznań