


MAPA INFORMACYJNA

1: 1 000

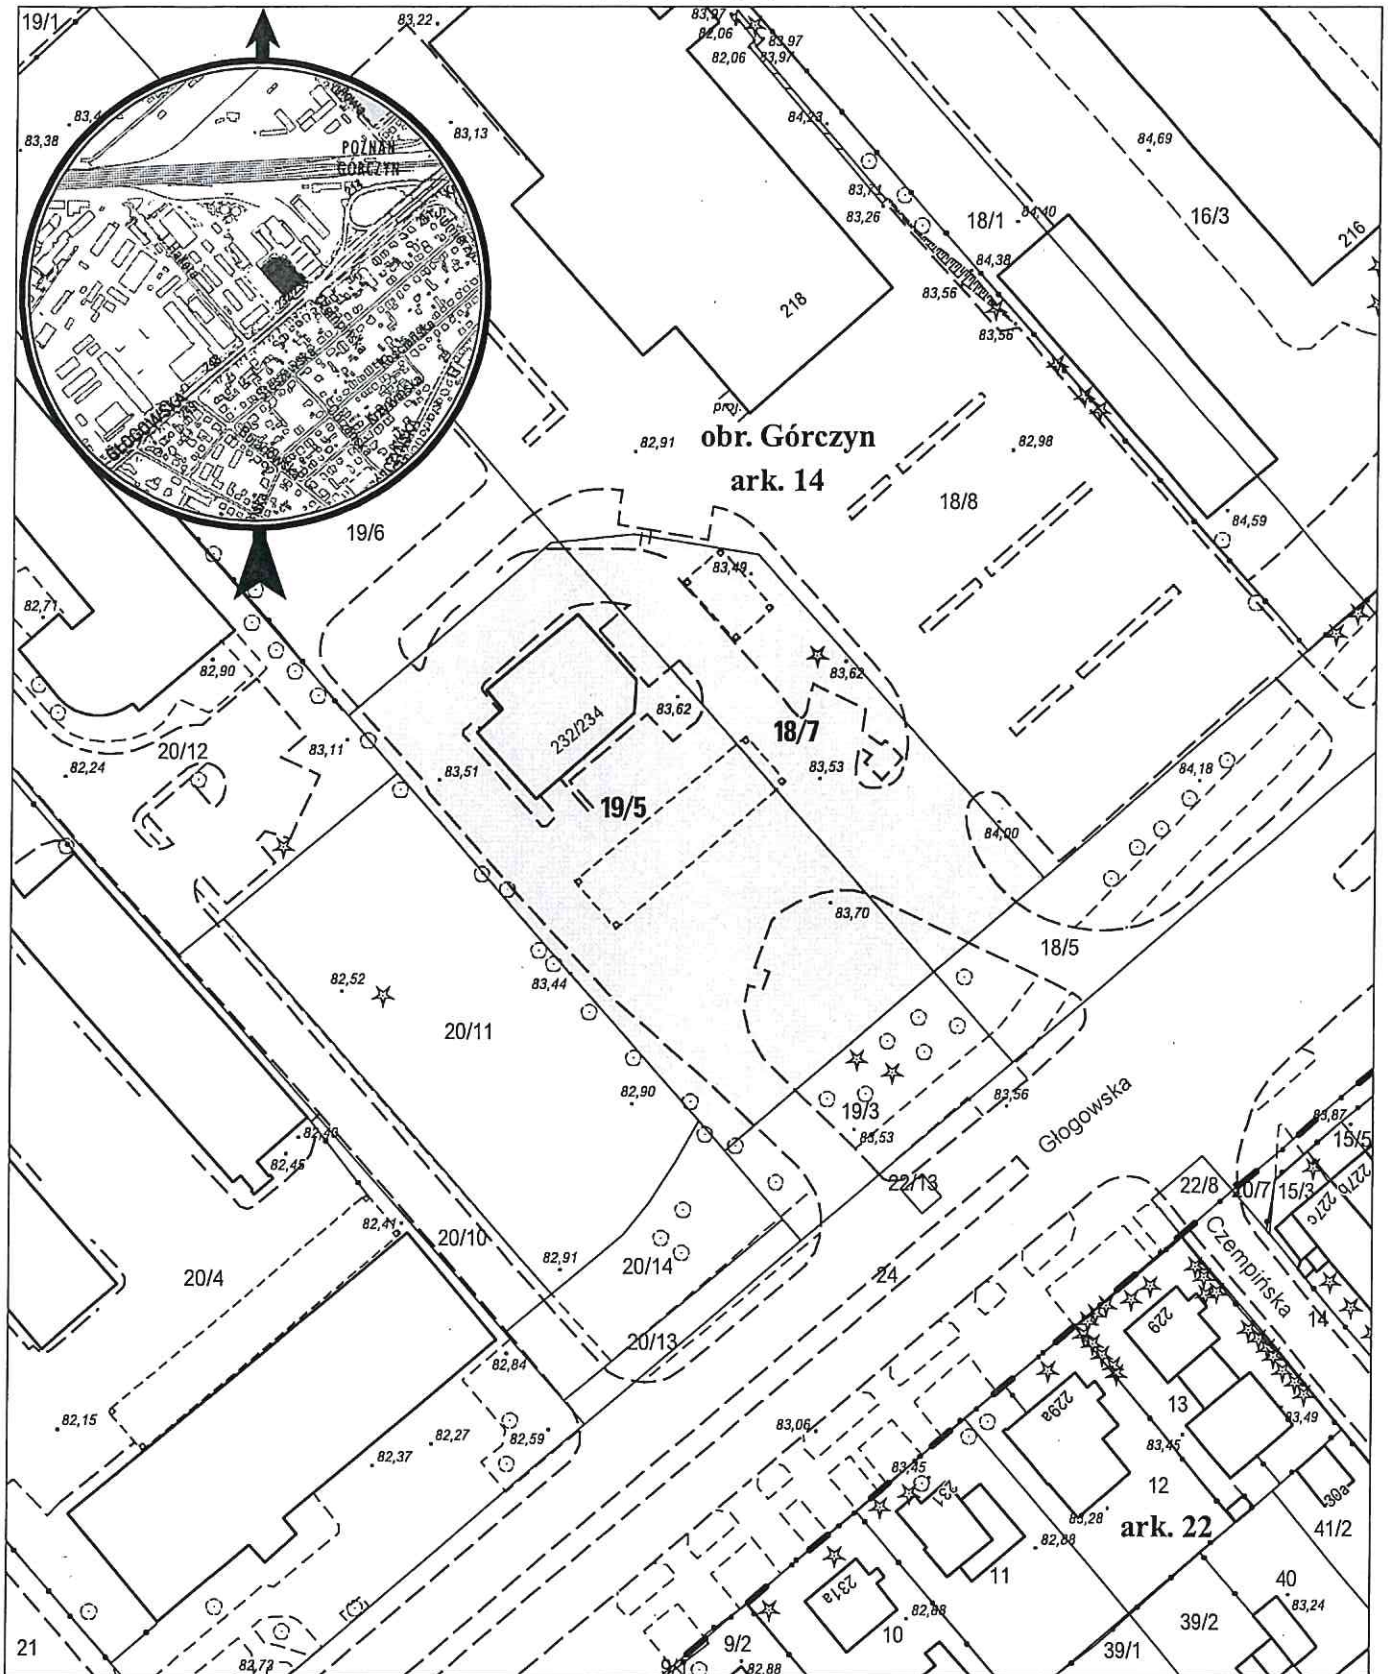

opracowanie - ZGİKM GEOPOZ, GKR/278/2017

obręb Górczyn, arkusz 14

działka nr	pow. m ²	KW	właściciel
18/7	1 268	PO1P/00134039/4	Miasto Poznań, u.w. BP Europa SE Spółka Europejska Oddział w Polsce - Kraków
19/5	2 750	PO1P/00134039/4	Miasto Poznań, u.w. BP Europa SE Spółka Europejska Oddział w Polsce - Kraków