


MAPA INFORMACYJNA

1: 1 500

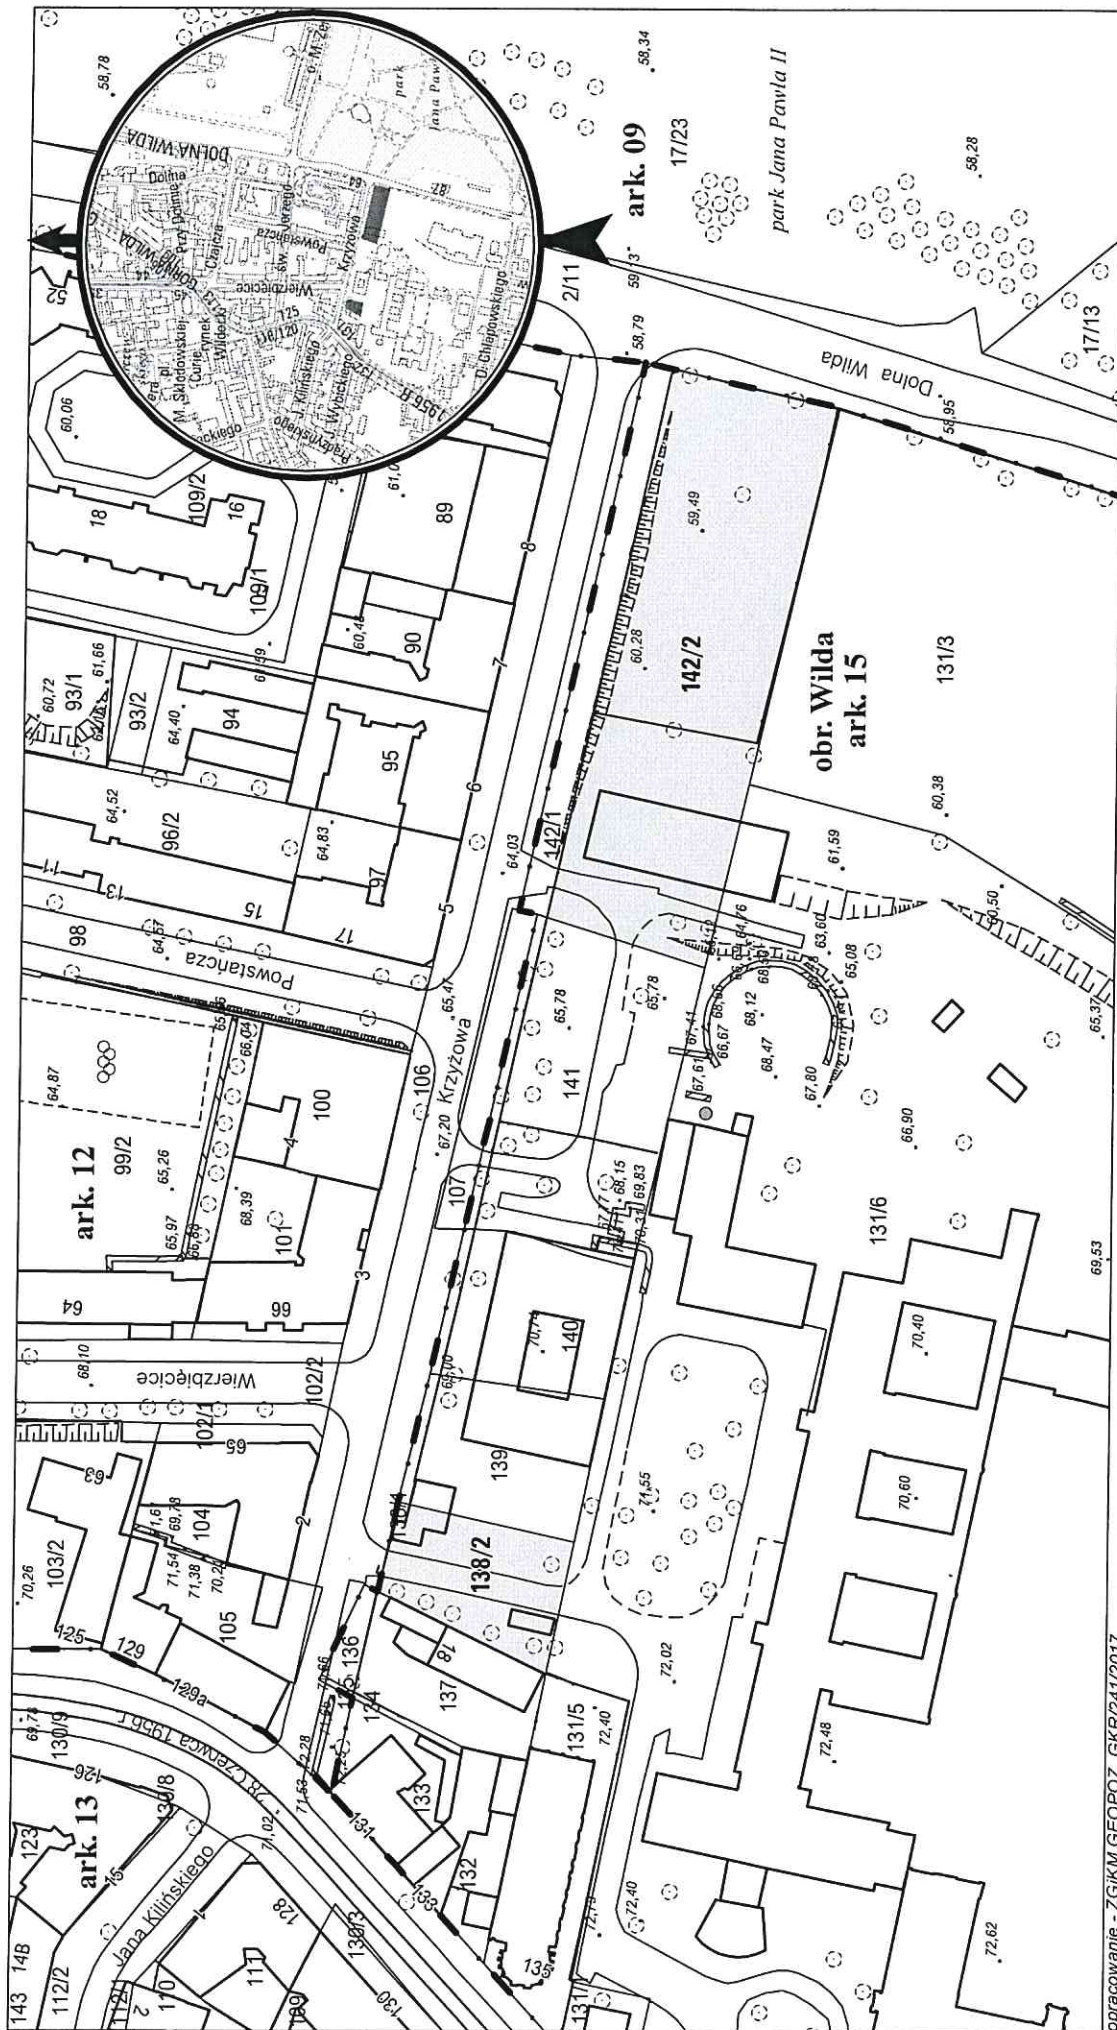

właściciel
Miasto Poznań
Miasto Poznań

obręb Wilda, arkusz 15

KW

P02P/00173069/5

P02P/00171227/7

pow. m²

793

3 798

działka nr

138/2

142/2