


MAPA INFORMACYJNA

1: 500

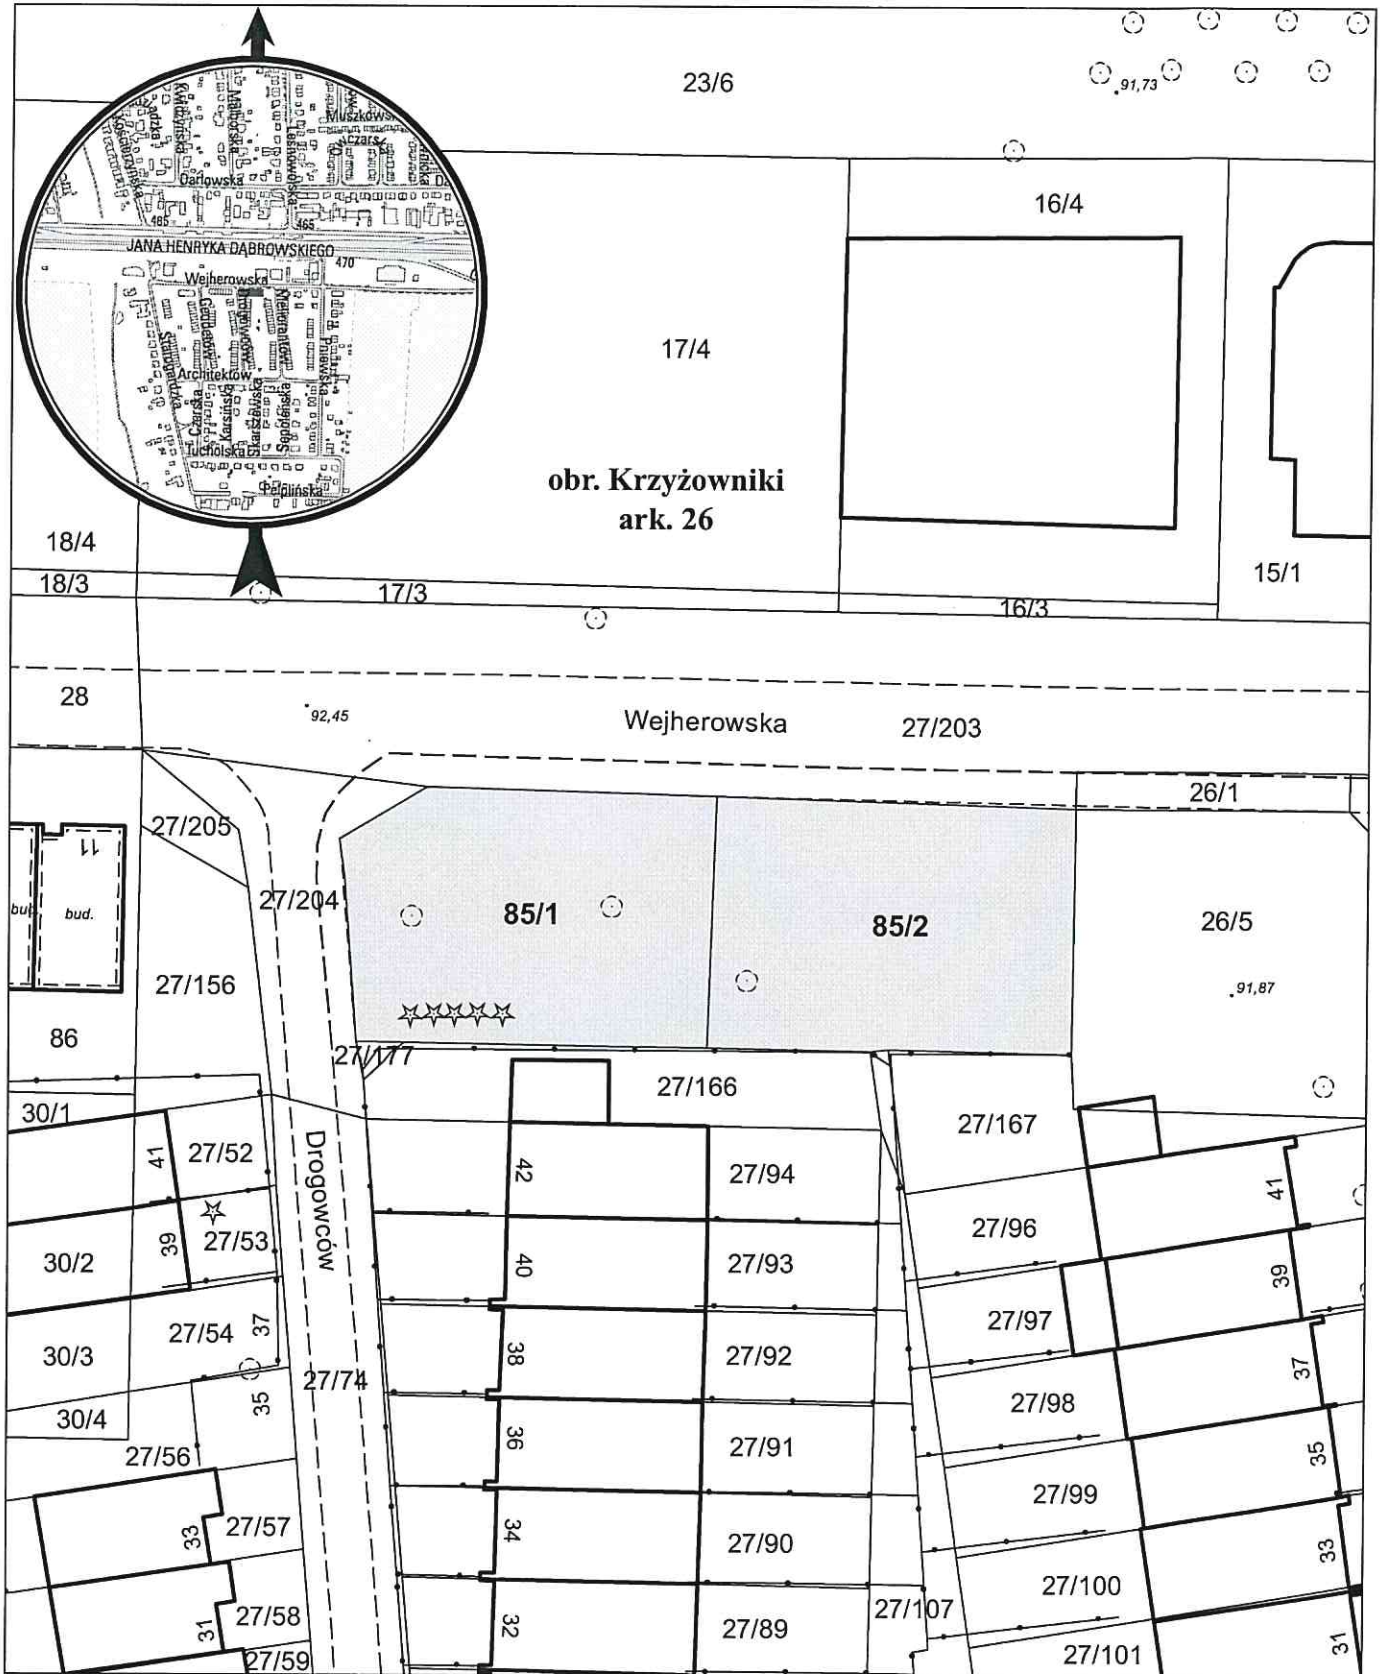

opracowanie - ZGIKM GEOPOZ, GKR/60/2018

obręb Krzyżowniki, arkusz 26

działka nr	pow. m ²	KW	właściciel
85/1	394	P01P/00101921/4	Miasto Poznań
85/2	393	P01P/00101921/4	Miasto Poznań