


MAPA INFORMACYJNA

1: 500

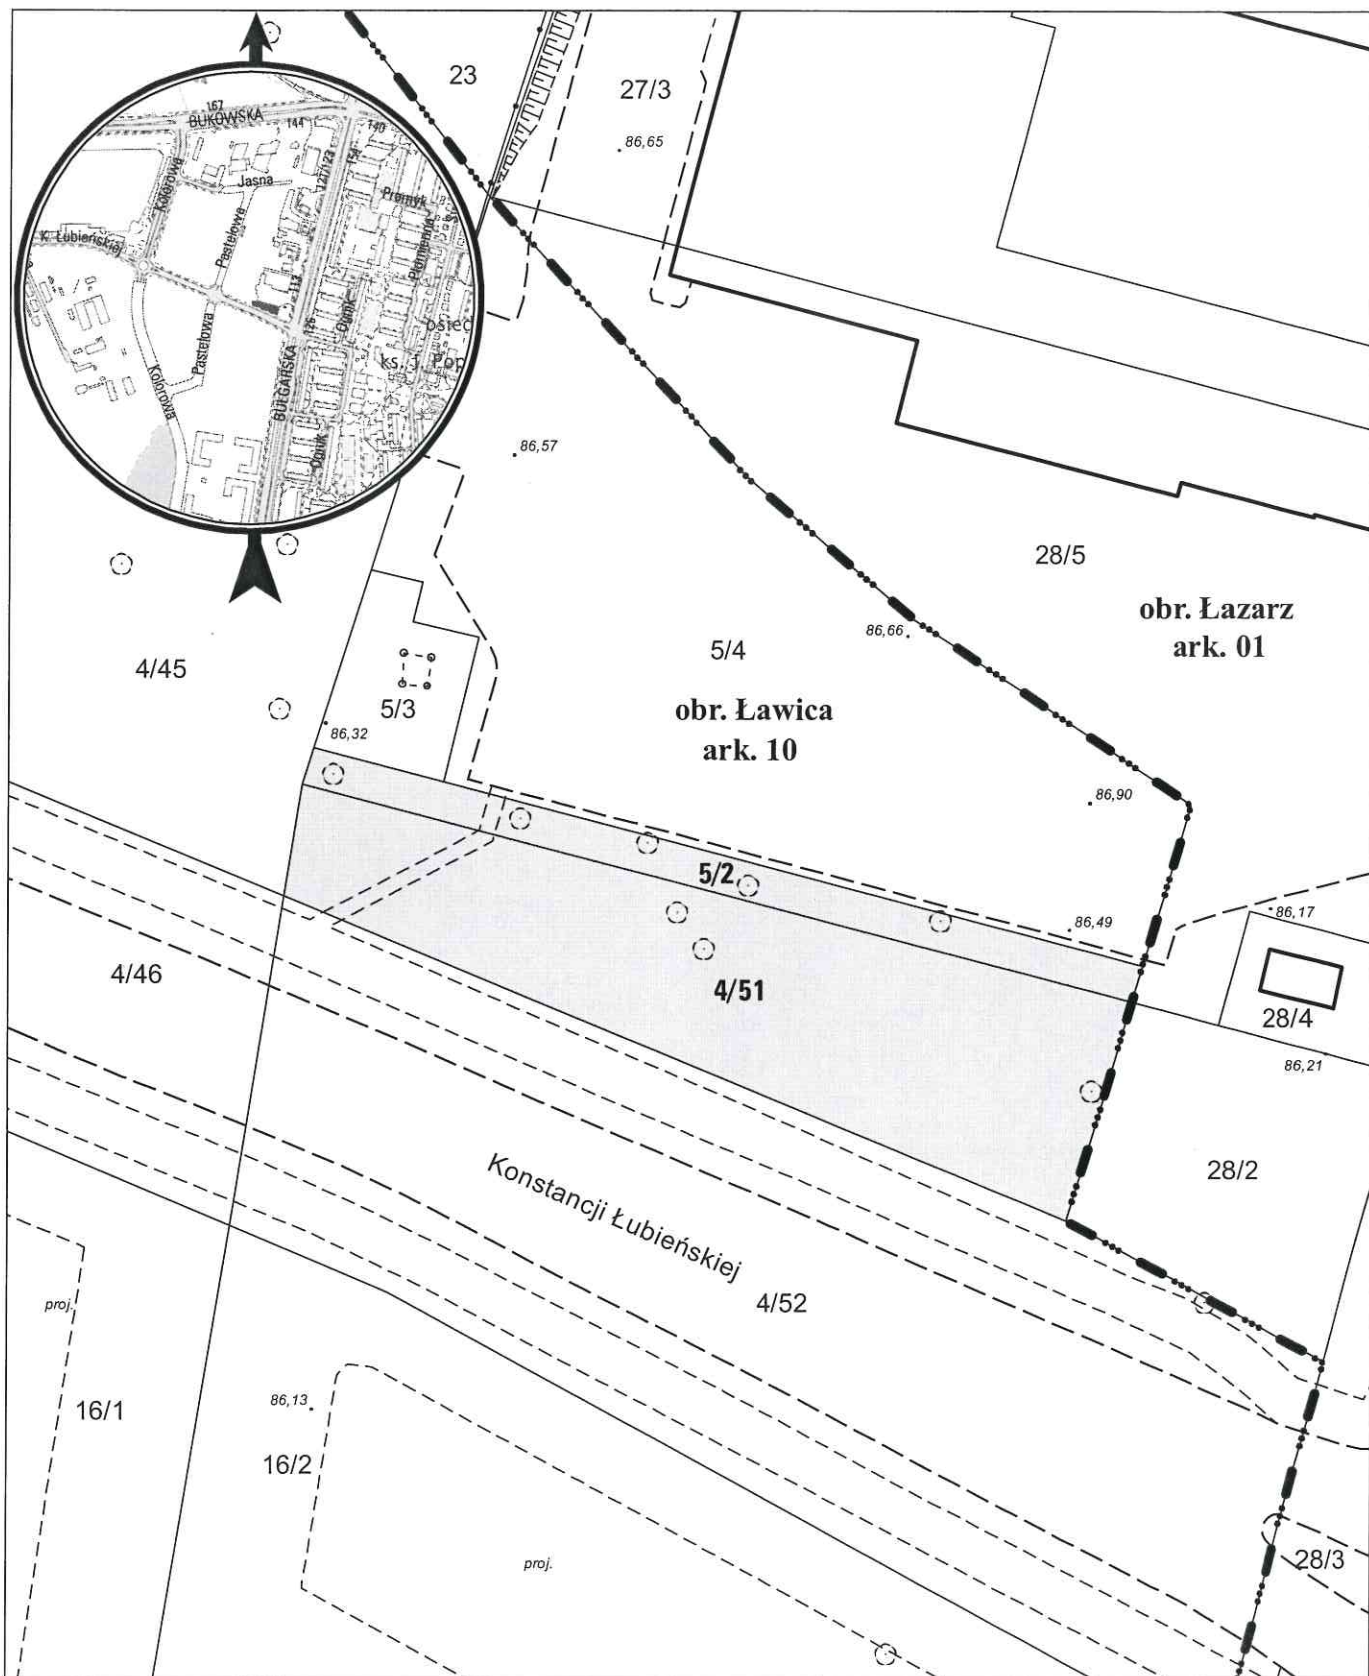

opracowanie - ZGİKM GEOPOZ, GKR/18/2018

obręb Ławica, arkusz 10

działka nr

4/51

5/2

pow. m²

631

142

KW

P01P/00248789/8

P01P/00248789/8

właściciel

Miasto Poznań

Miasto Poznań