


MAPA INFORMACYJNA

1: 500

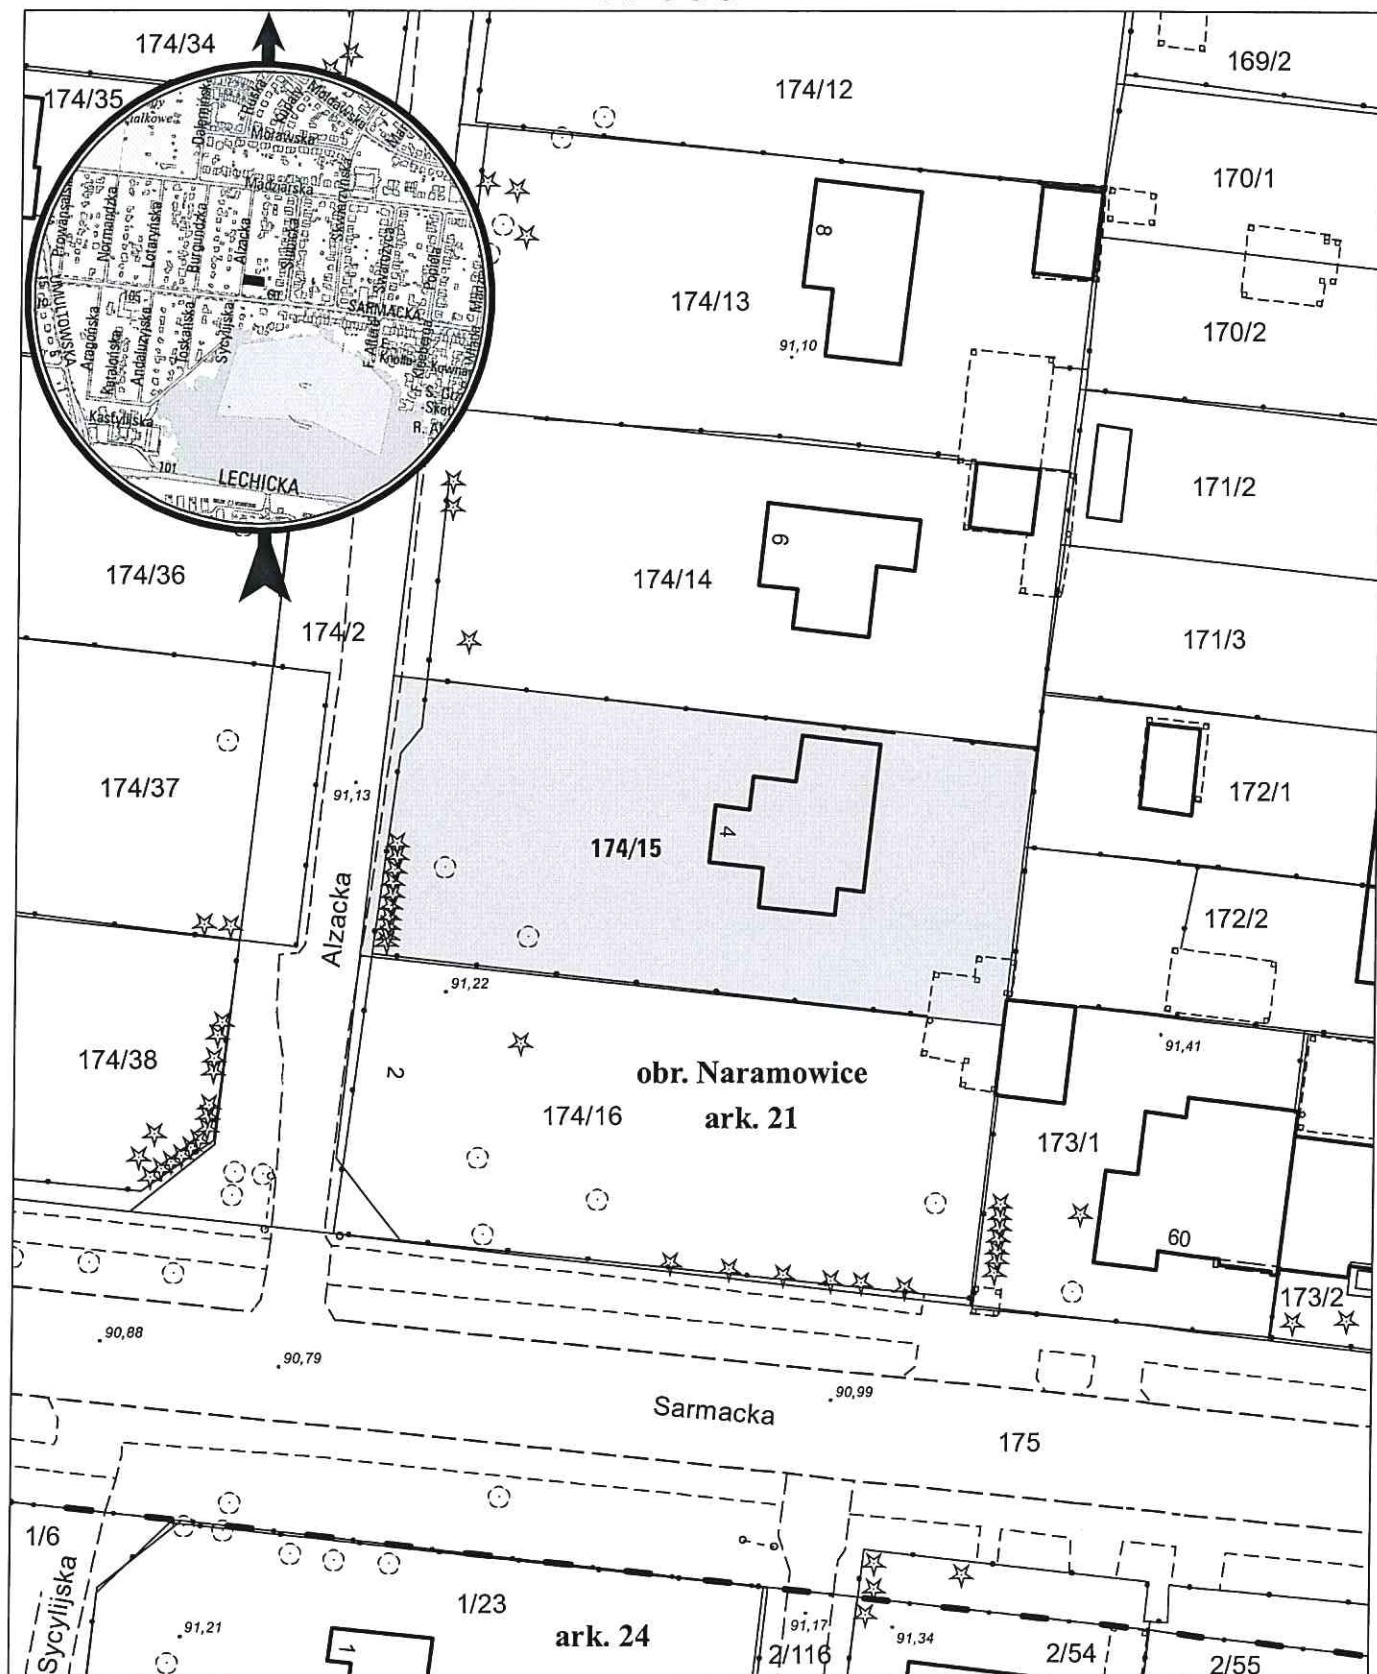

opracowanie - ZGIKM GEOPOZ, GKR/61/2018

działka nr
174/15

pow. m²
796

obręb Naramowice, arkusz 21
KW
P01P/00115835/5

właściciel
Miasto Poznań