


# MAPA INFORMACYJNA

## 1: 500

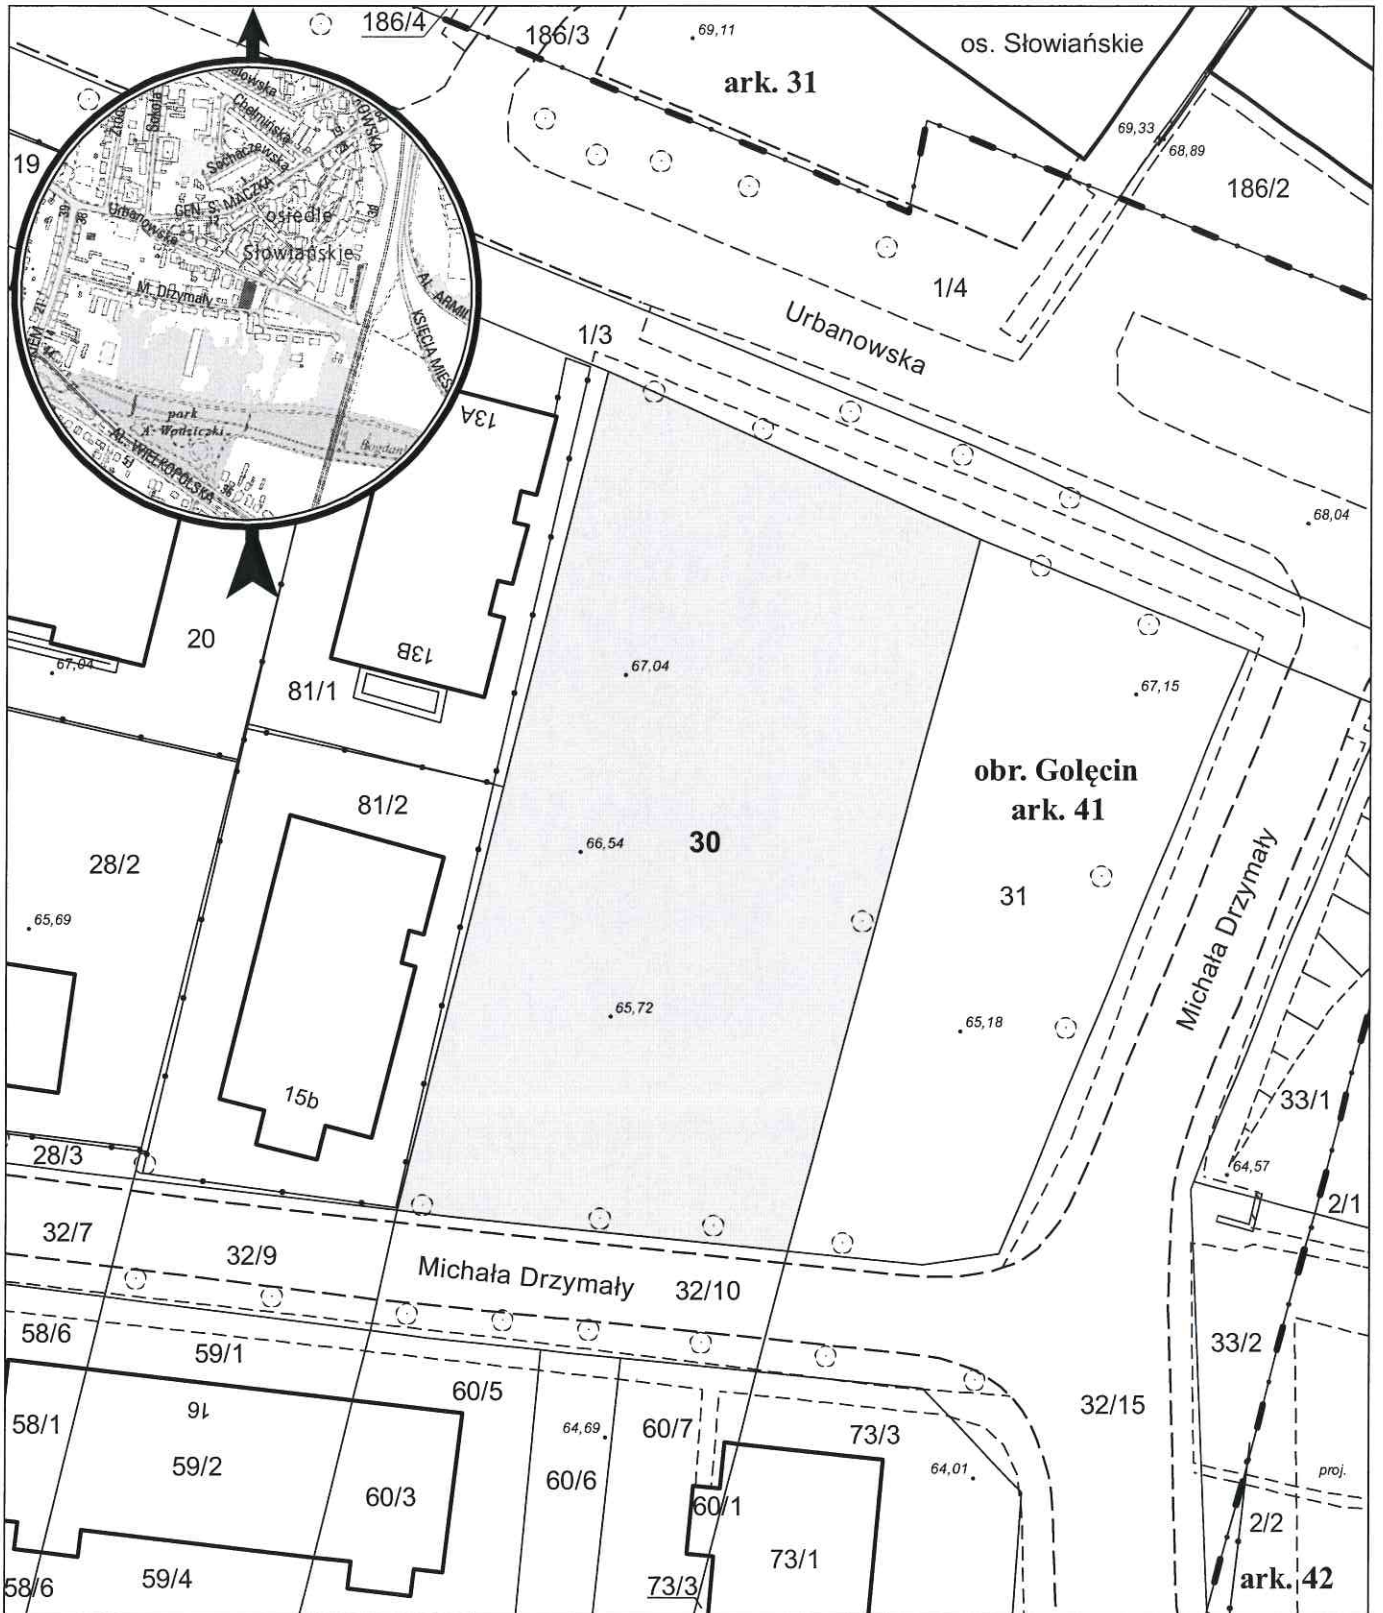

opracowanie - ZGIKM GEOPOZ, GKR/62/2018

działka nr  
30

pow. m<sup>2</sup>  
1 394

obręb Gołecin, arkusz 41  
KW  
PO1P/00011742/7

właściciel  
Miasto Poznań 1/4, osoba fizyczna 3/4