


MAPA INFORMACYJNA

1: 500

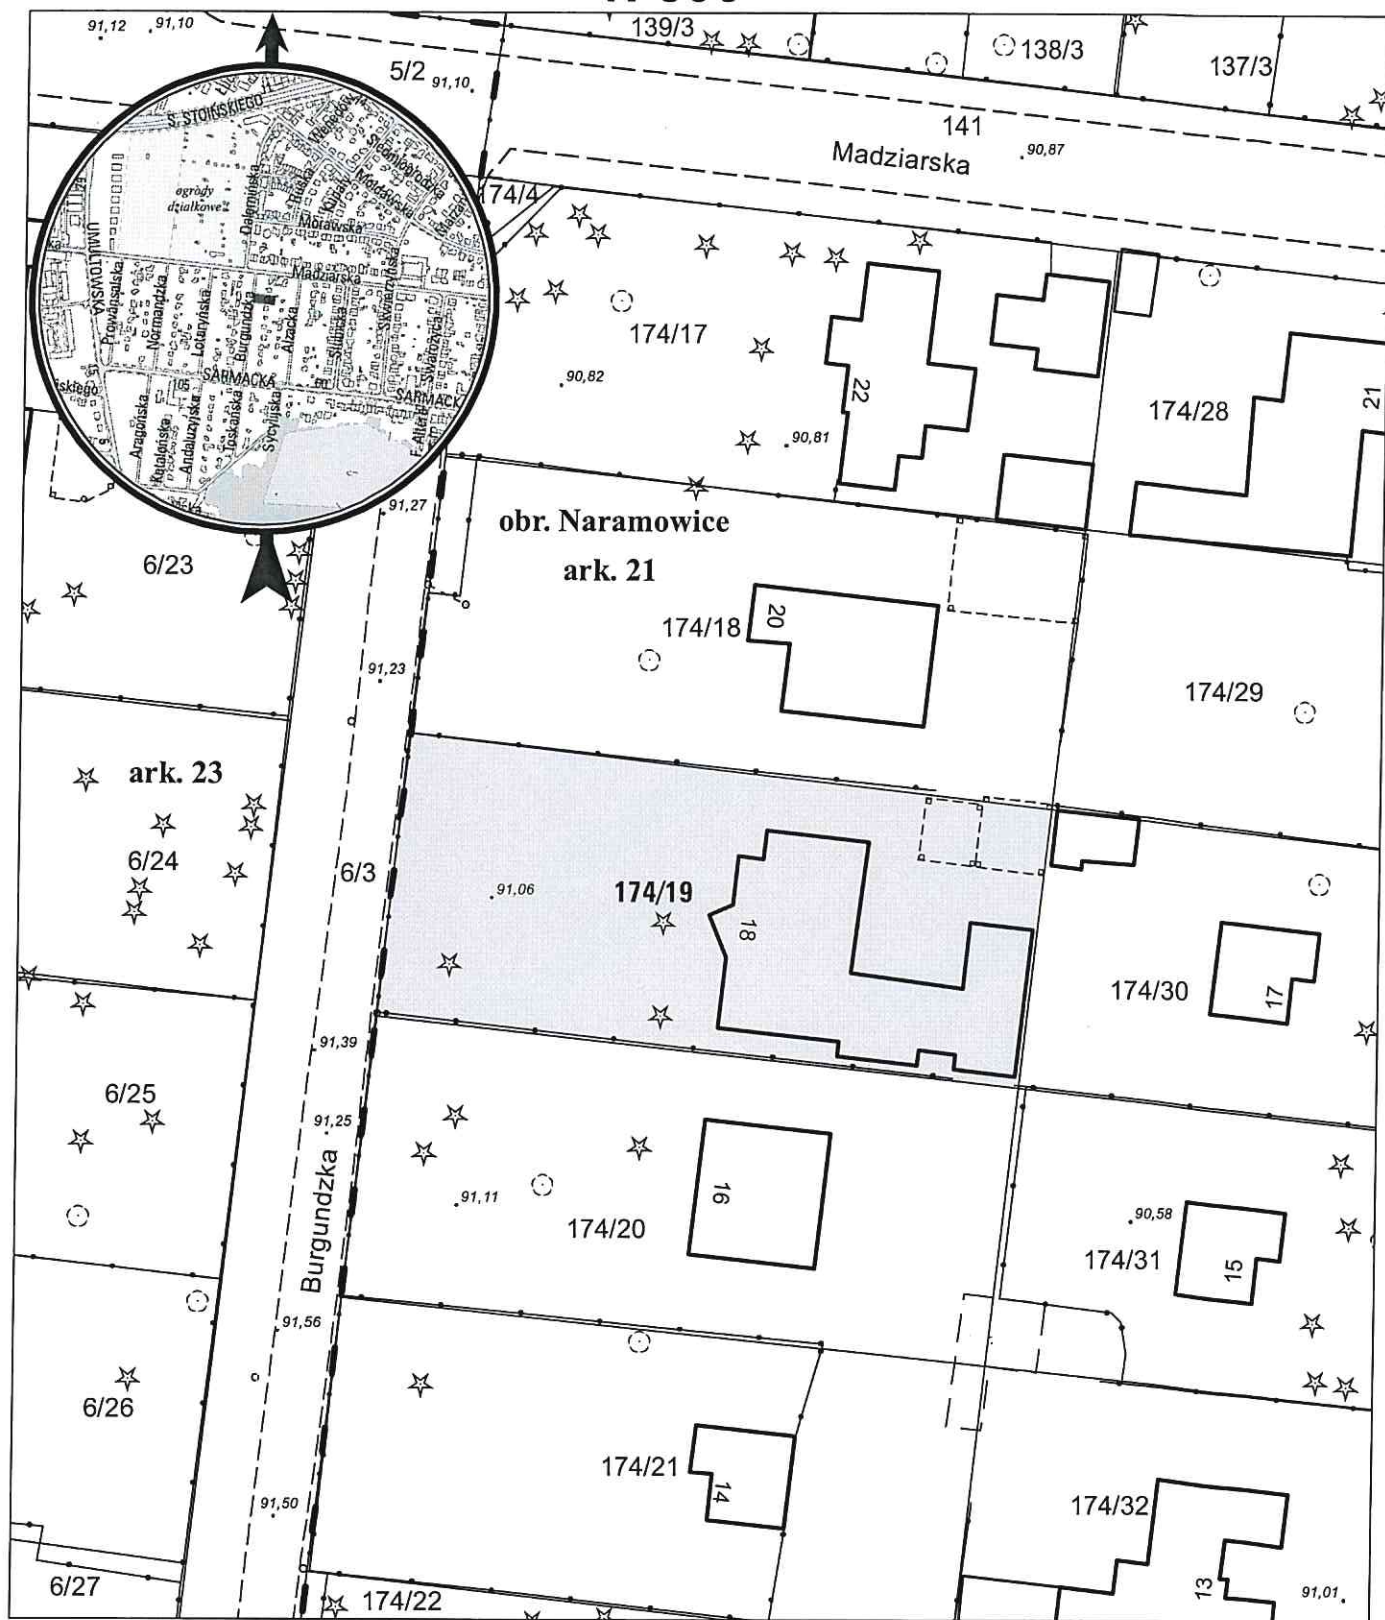

opracowanie - ZGKM GEOPOZ, GKR/81/2018

obręb Naramowice, arkusz 21

działka nr
174/19

pow. m²
799

KW
P01P/00115835/5

właściciel
Miasto Poznań