


1:2 000

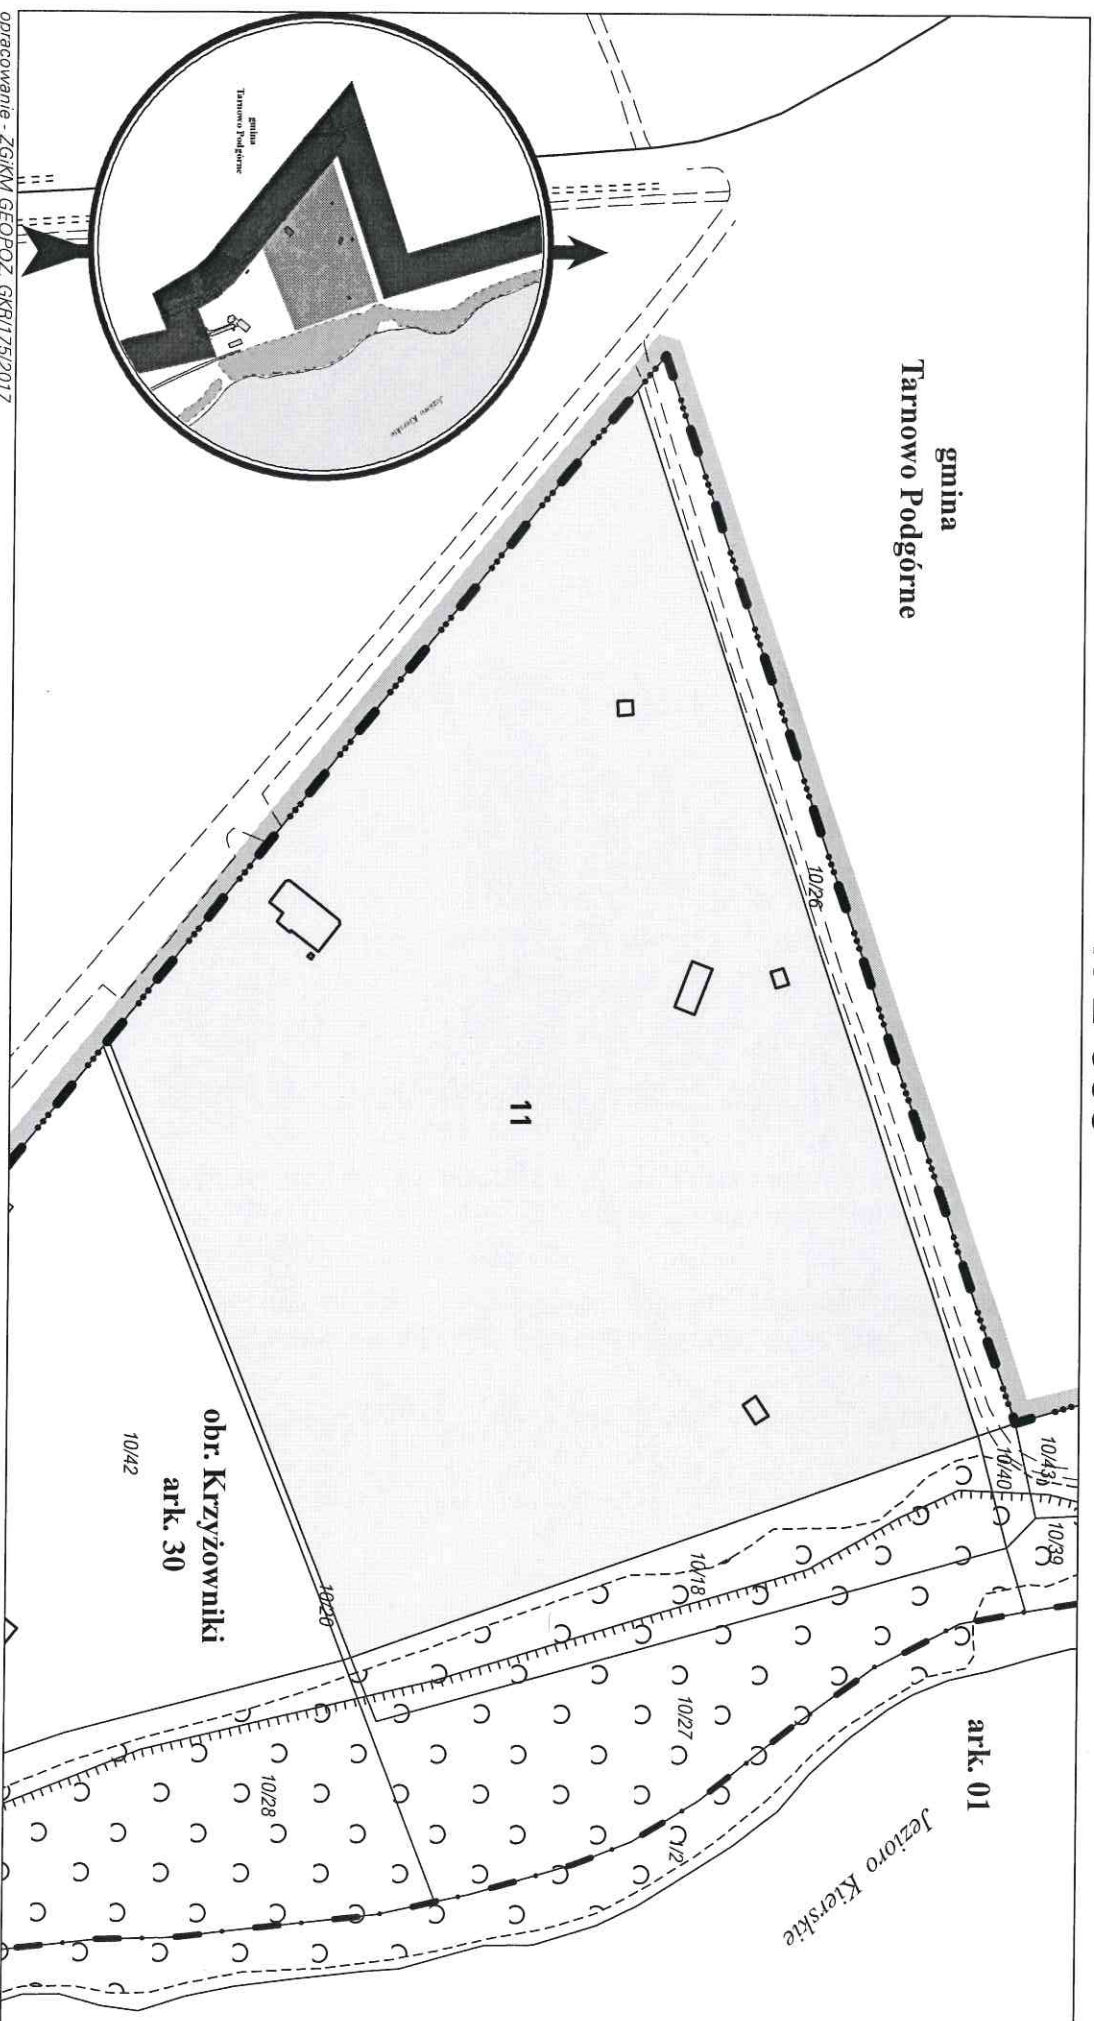

działka nr
11

pow. m²
42 632

obręb Krzyżowniki, arkusz 30
KW/
P01P/00181244/8

właściciel
Miasto Poznań