


# MAPA INFORMACYJNA

1: 500

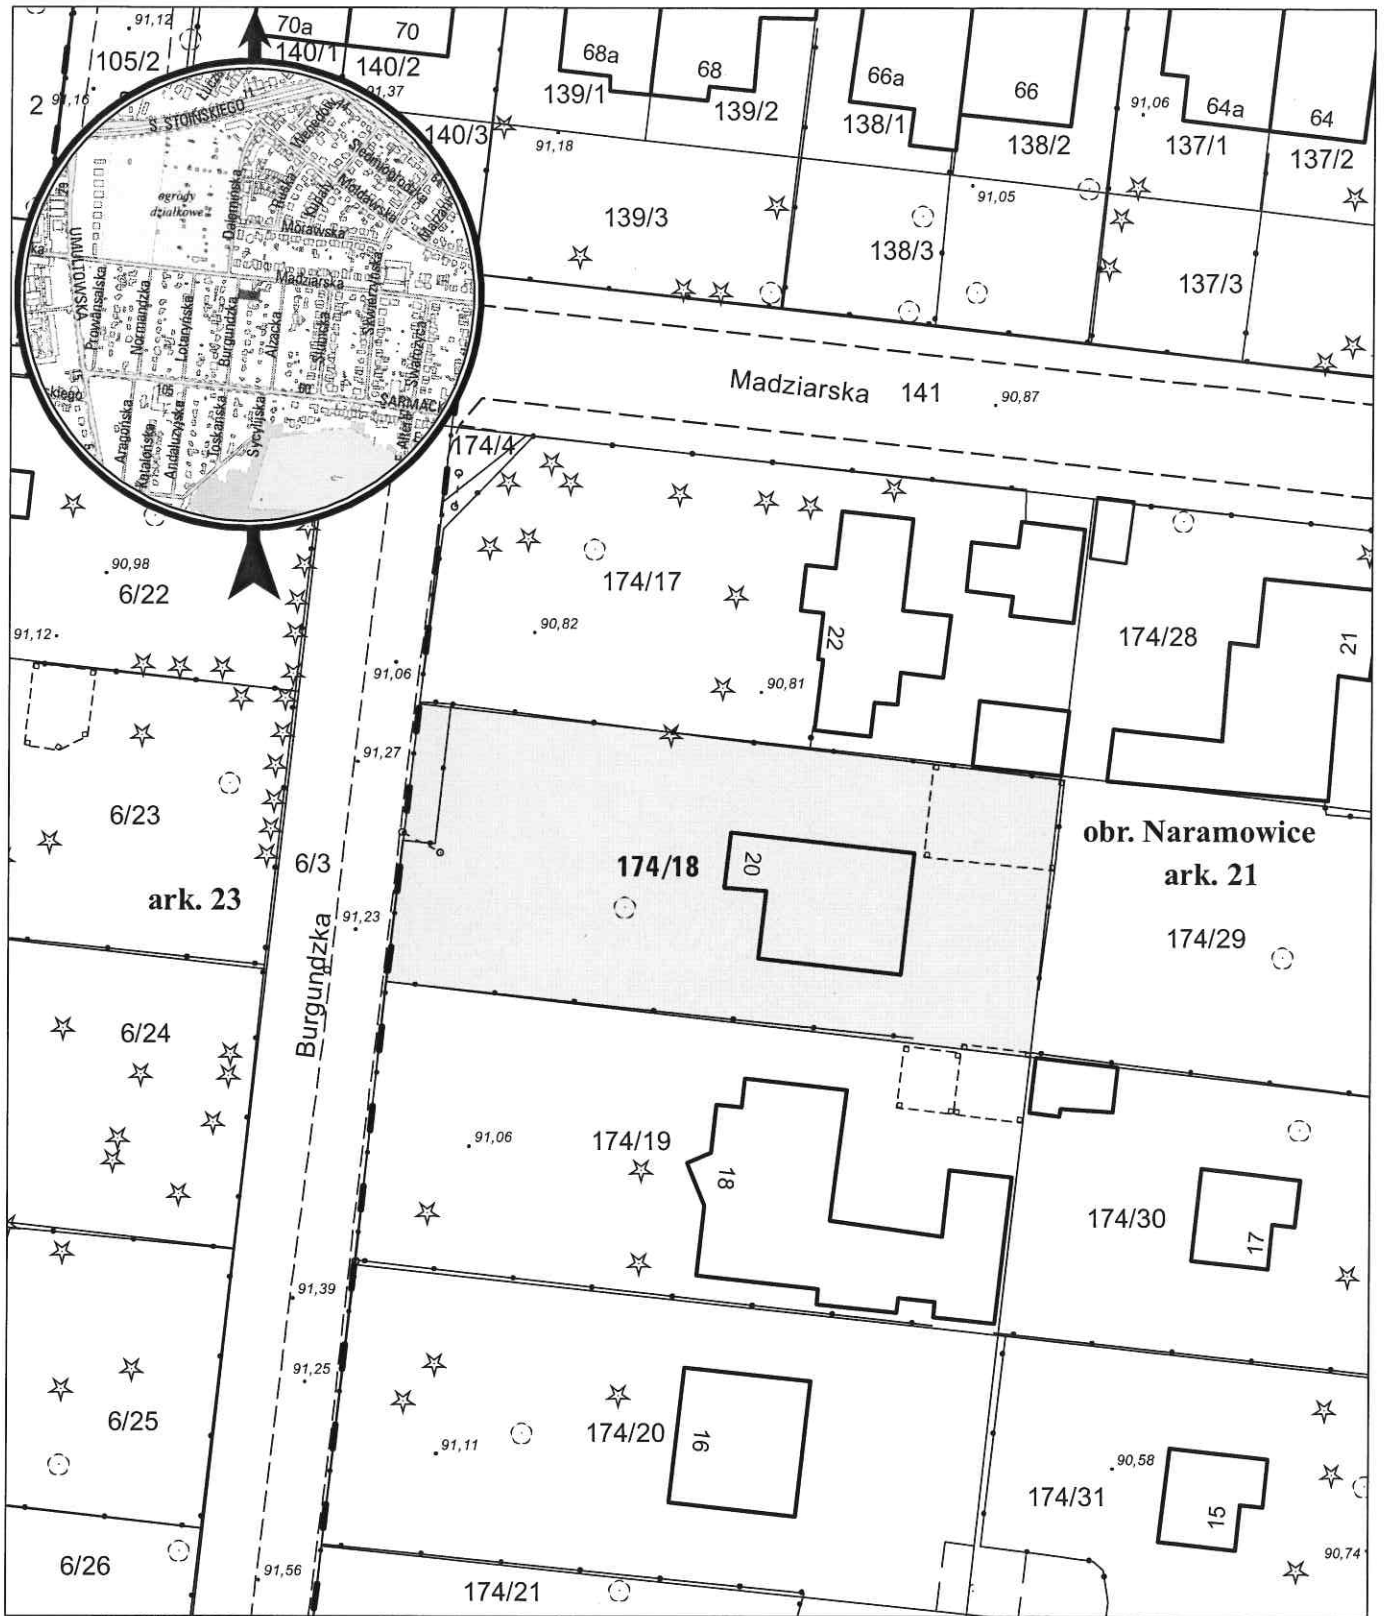

opracowanie - ZGIKM GEOPOZ, GKR/73/2018

## obręb Naramowice, arkusz 21

działka nr  
174/18

pow. m<sup>2</sup>  
793

KW  
P01P/00115835/5

właściciel  
Miasto Poznań