


MAPA INFORMACYJNA

1: 500

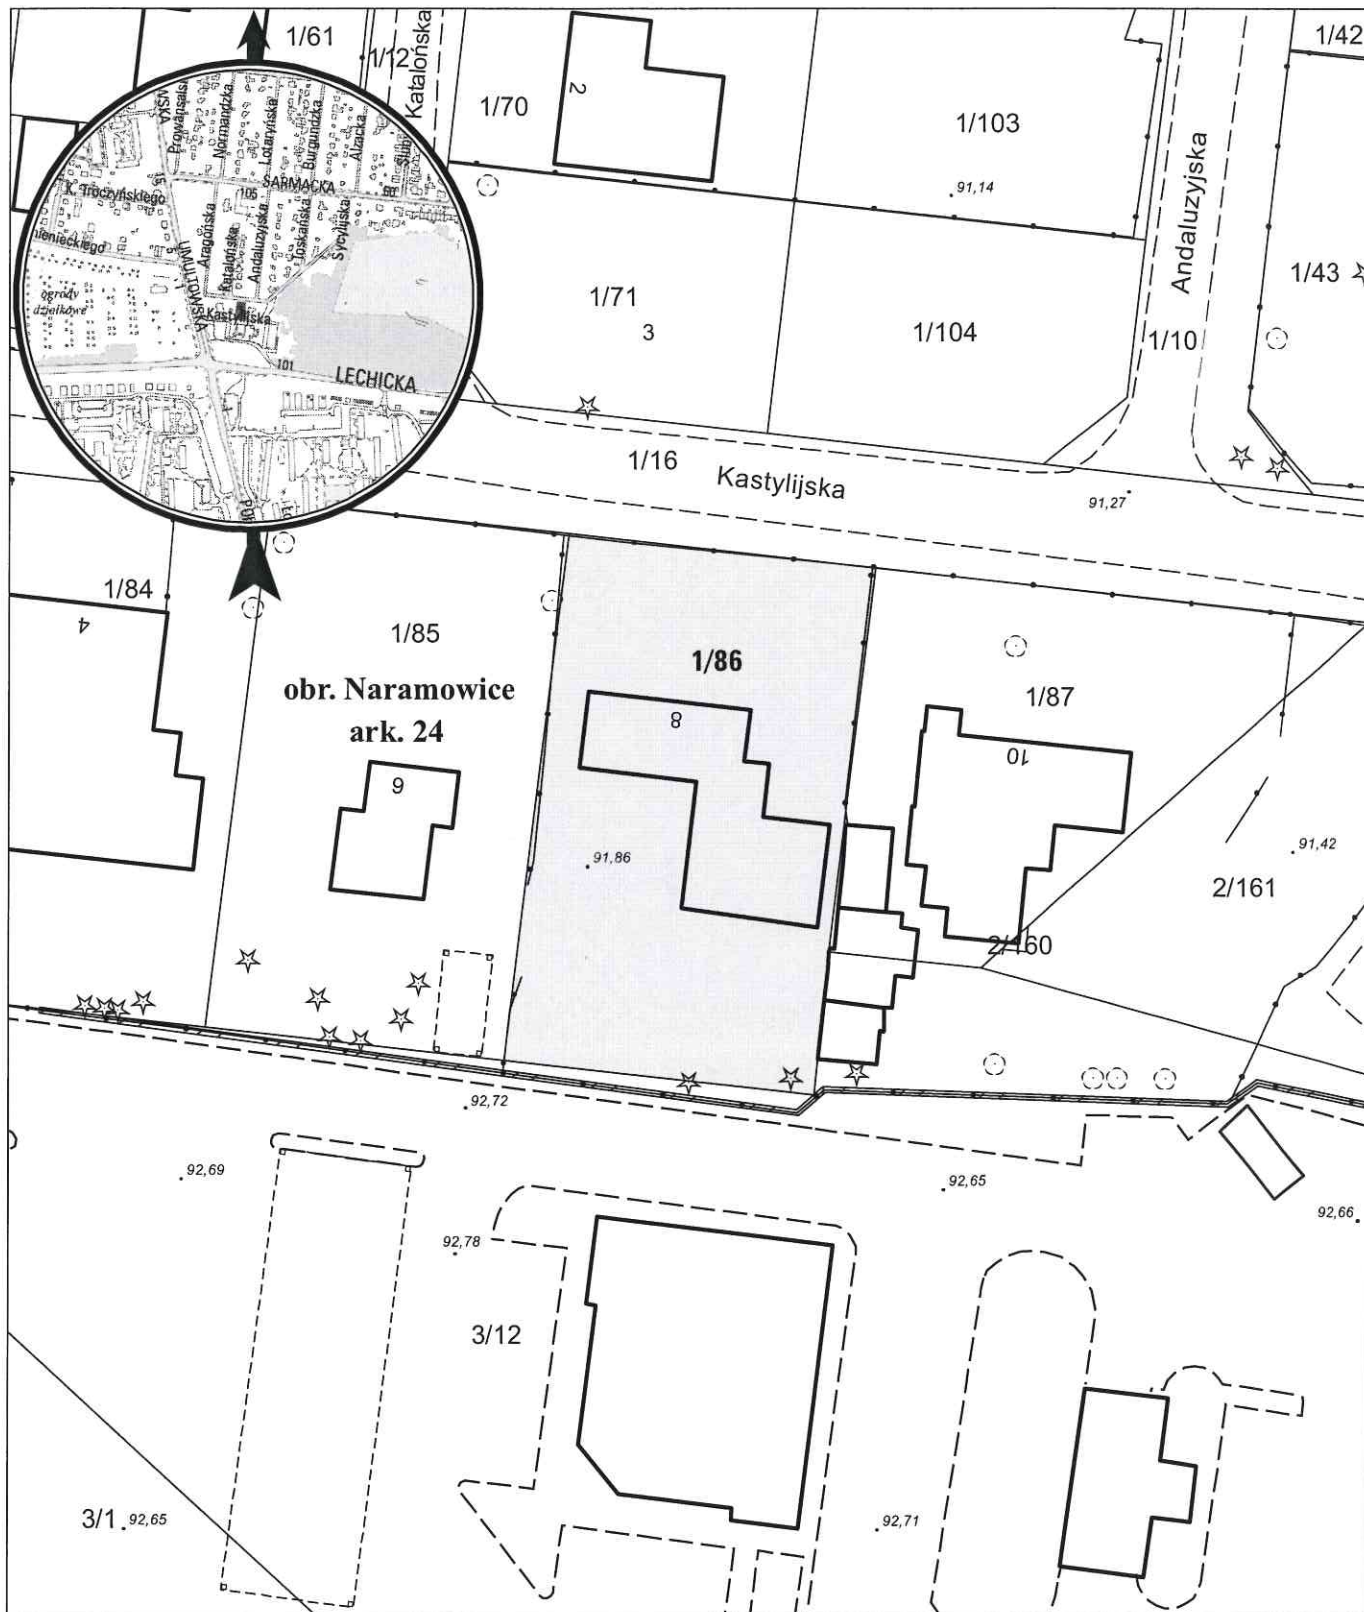

opracowanie - ZGIKM GEOPOZ, GKR/82/2018

obręb Naramowice, arkusz 24

działka nr
1/86

pow. m²
716

KW
P01P/00131528/8

właściciel
Miasto Poznań