


# MAPA INFORMACYJNA

## 1: 500

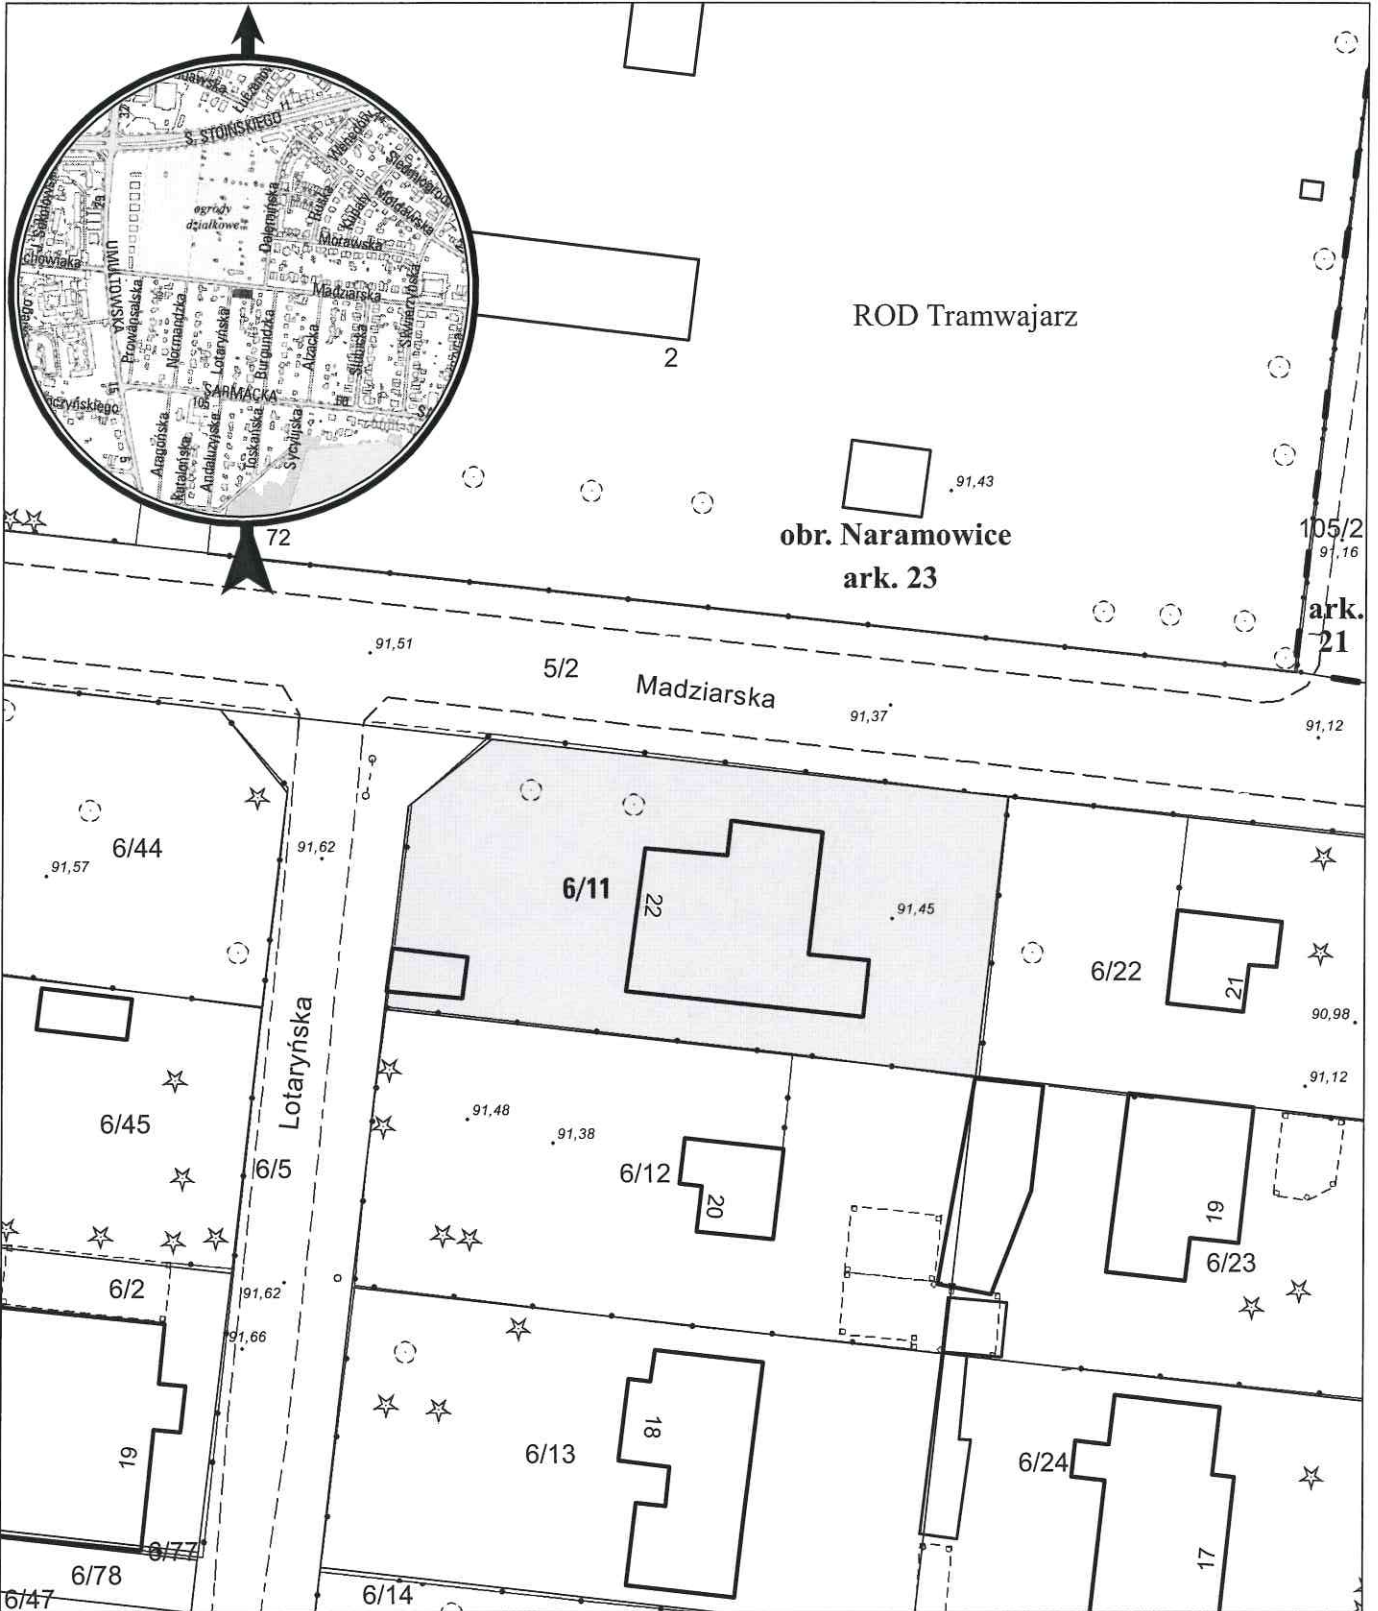

opracowanie - ZGIKM GEOPOZ, GKR/84/2018

obręb Naramowice, arkusz 23

działka nr  
6/11

pow. m<sup>2</sup>  
713

KW  
P01P/00115834/8

właściciel  
Miasto Poznań