


MAPA INFORMACYJNA

1: 500

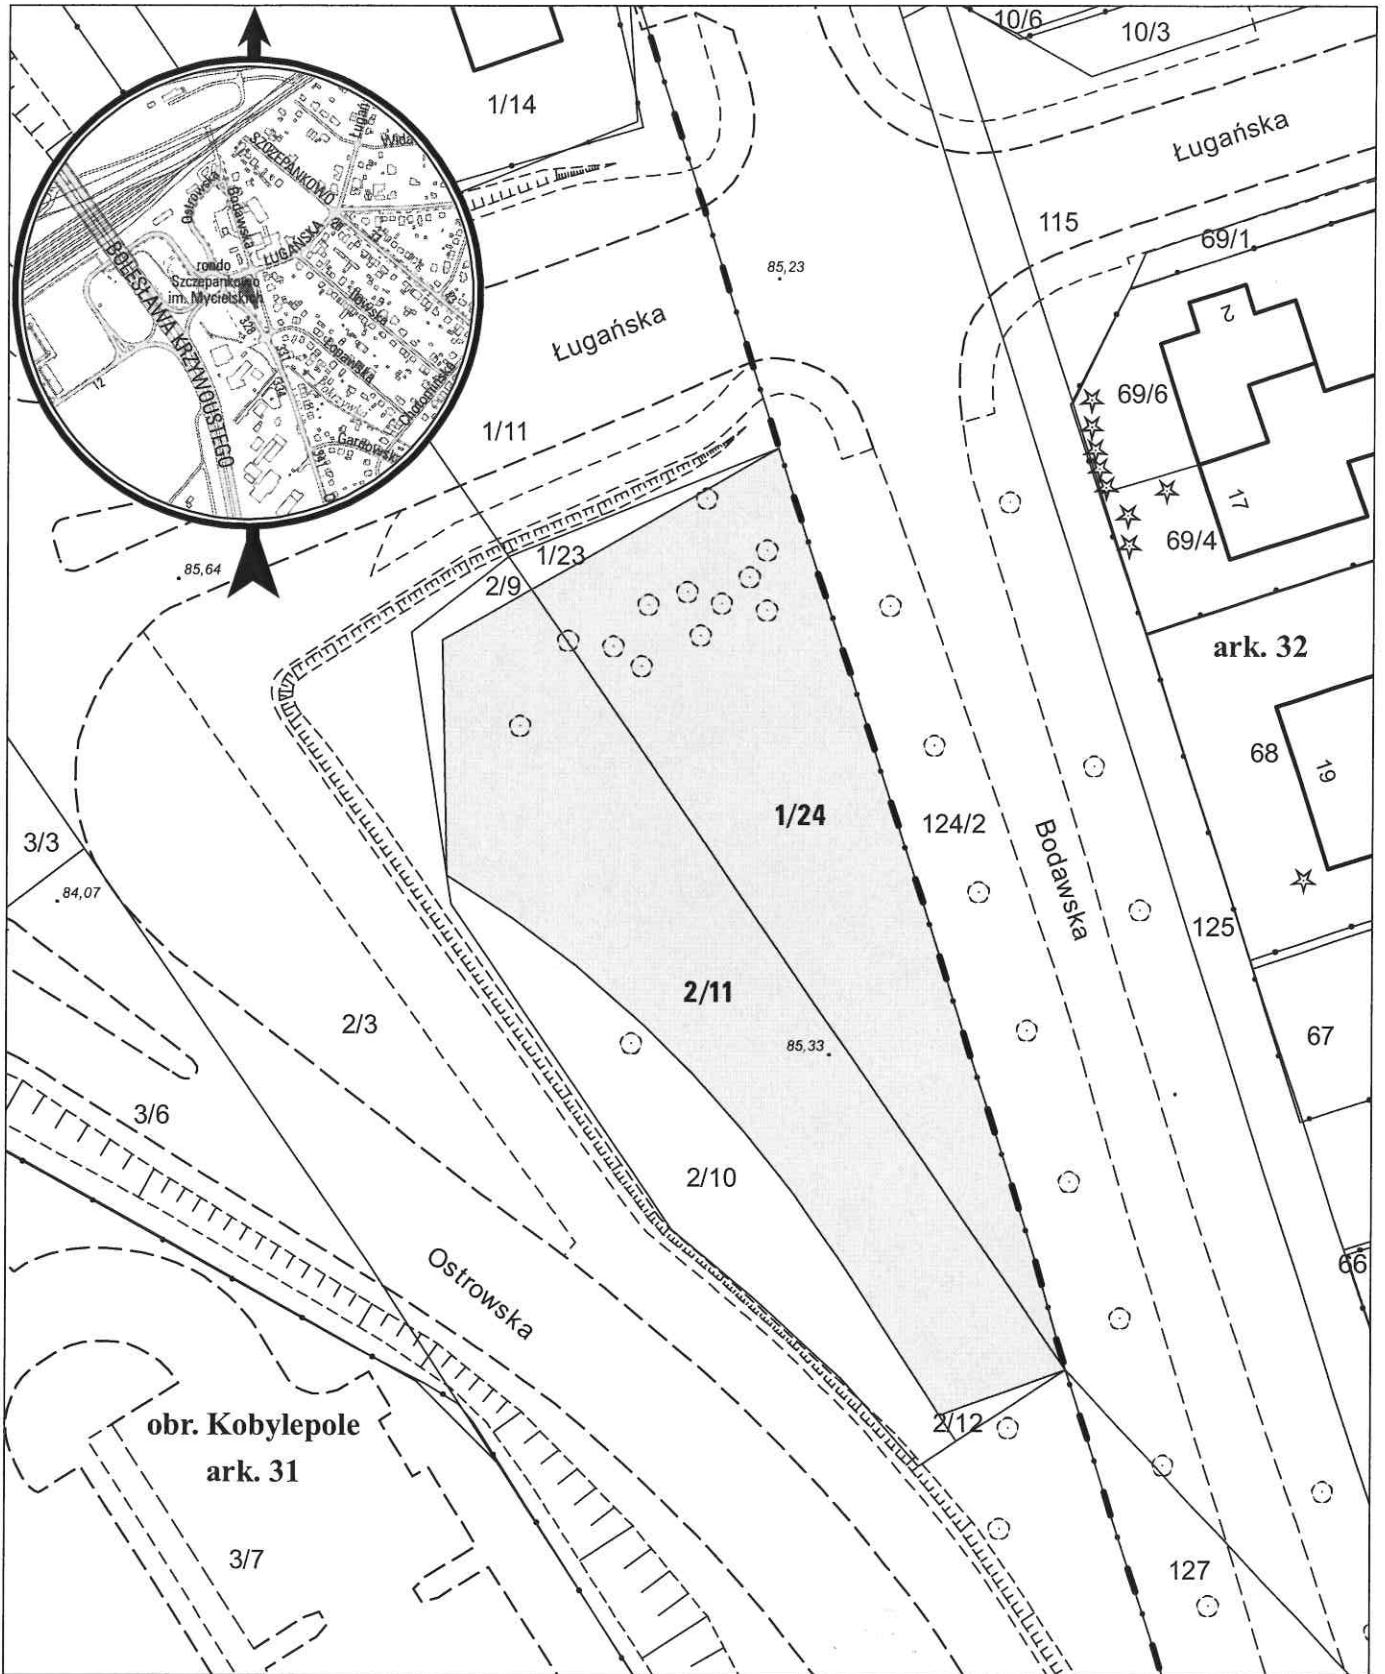

opracowanie - ZGikM GEOPOZ, GKR/47/2018

obręb Kobylepole, arkusz 31

działka nr	pow. m ²	KW	właściciel
1/24	579	P02P/00137163/0	Miasto Poznań
2/11	620	P02P/00137316/8	Miasto Poznań