


MAPA INFORMACYJNA

1: 500

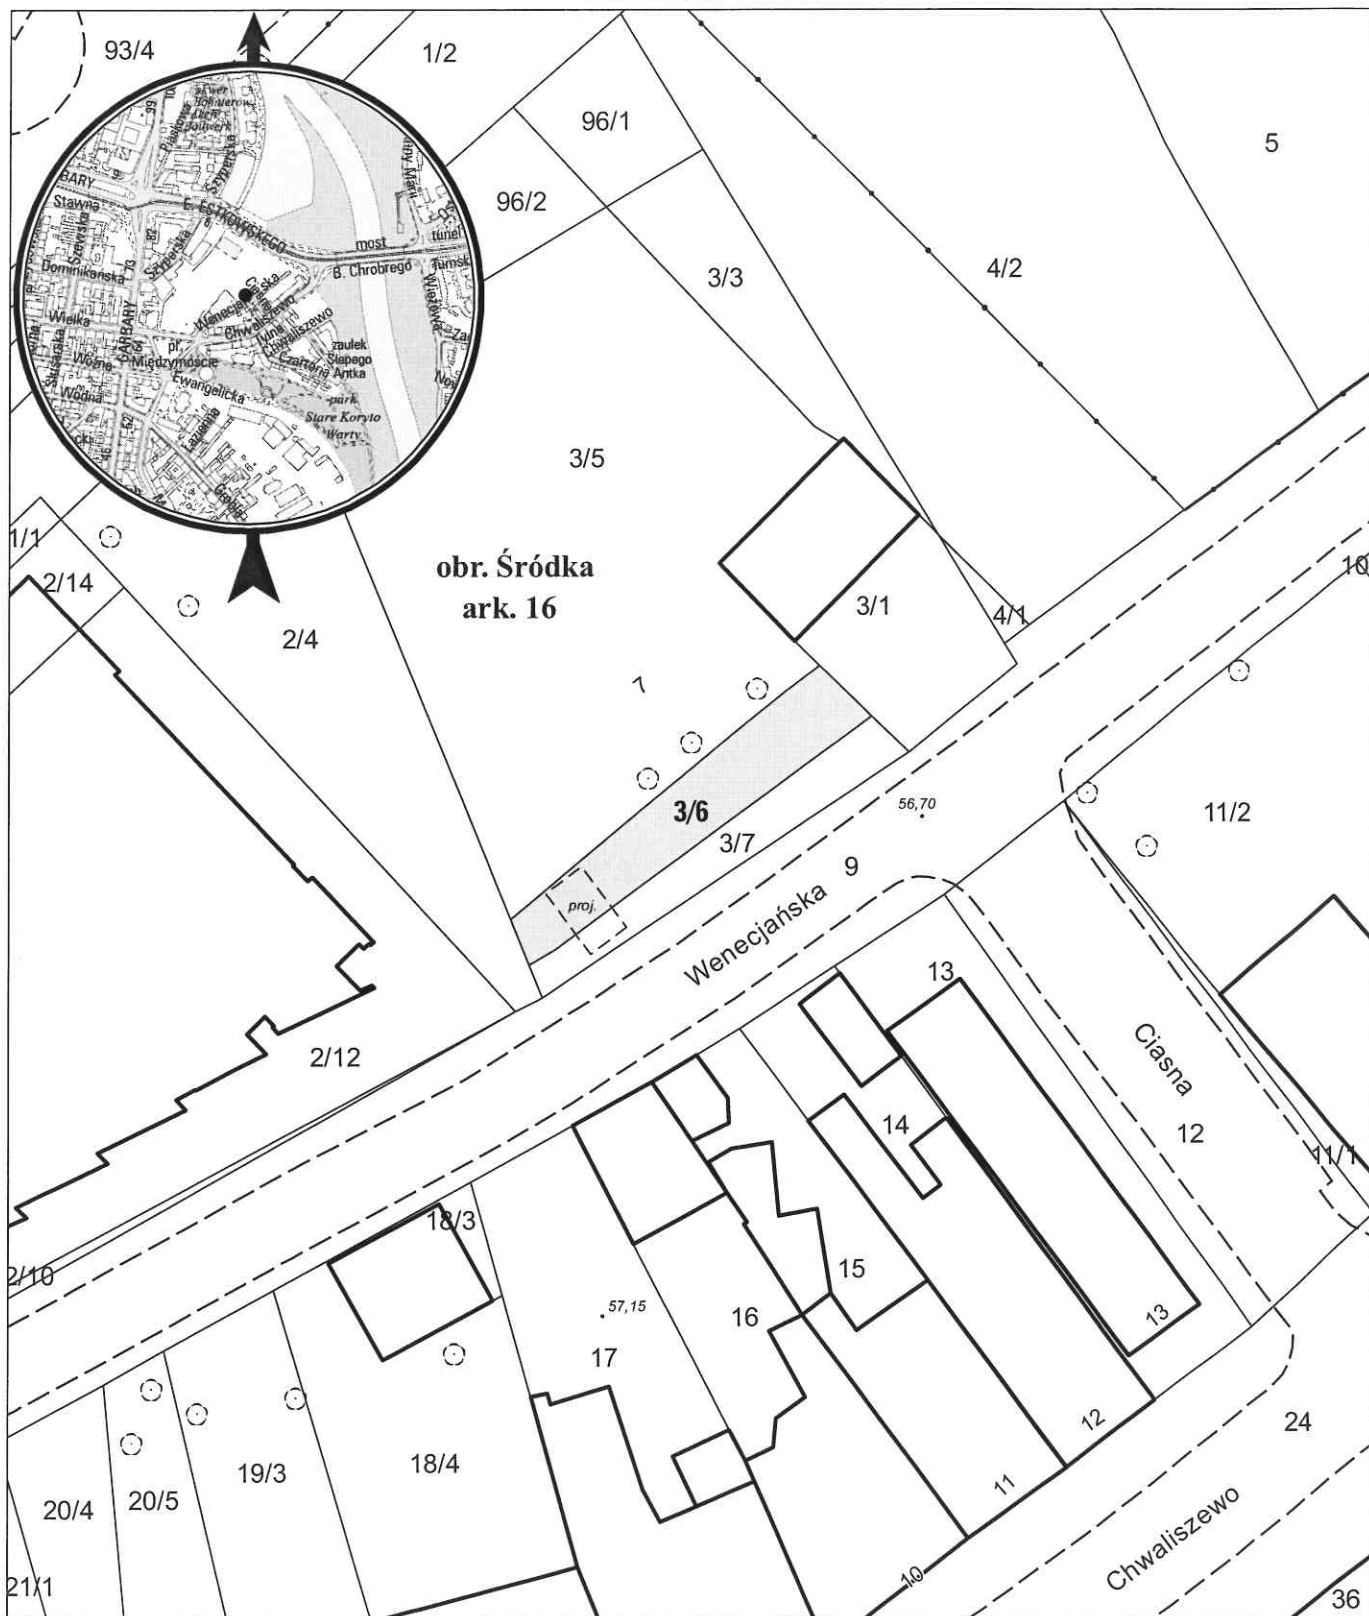

opracowanie - ZGKM GEOPOZ, GKR/23/2018

działka nr
3/6

pow. m²
112

obręb Śródka, arkusz 16
KW
P02P/00101126/8

właściciel
Miasto Poznań