


# MAPA INFORMACYJNA

## 1: 1 000

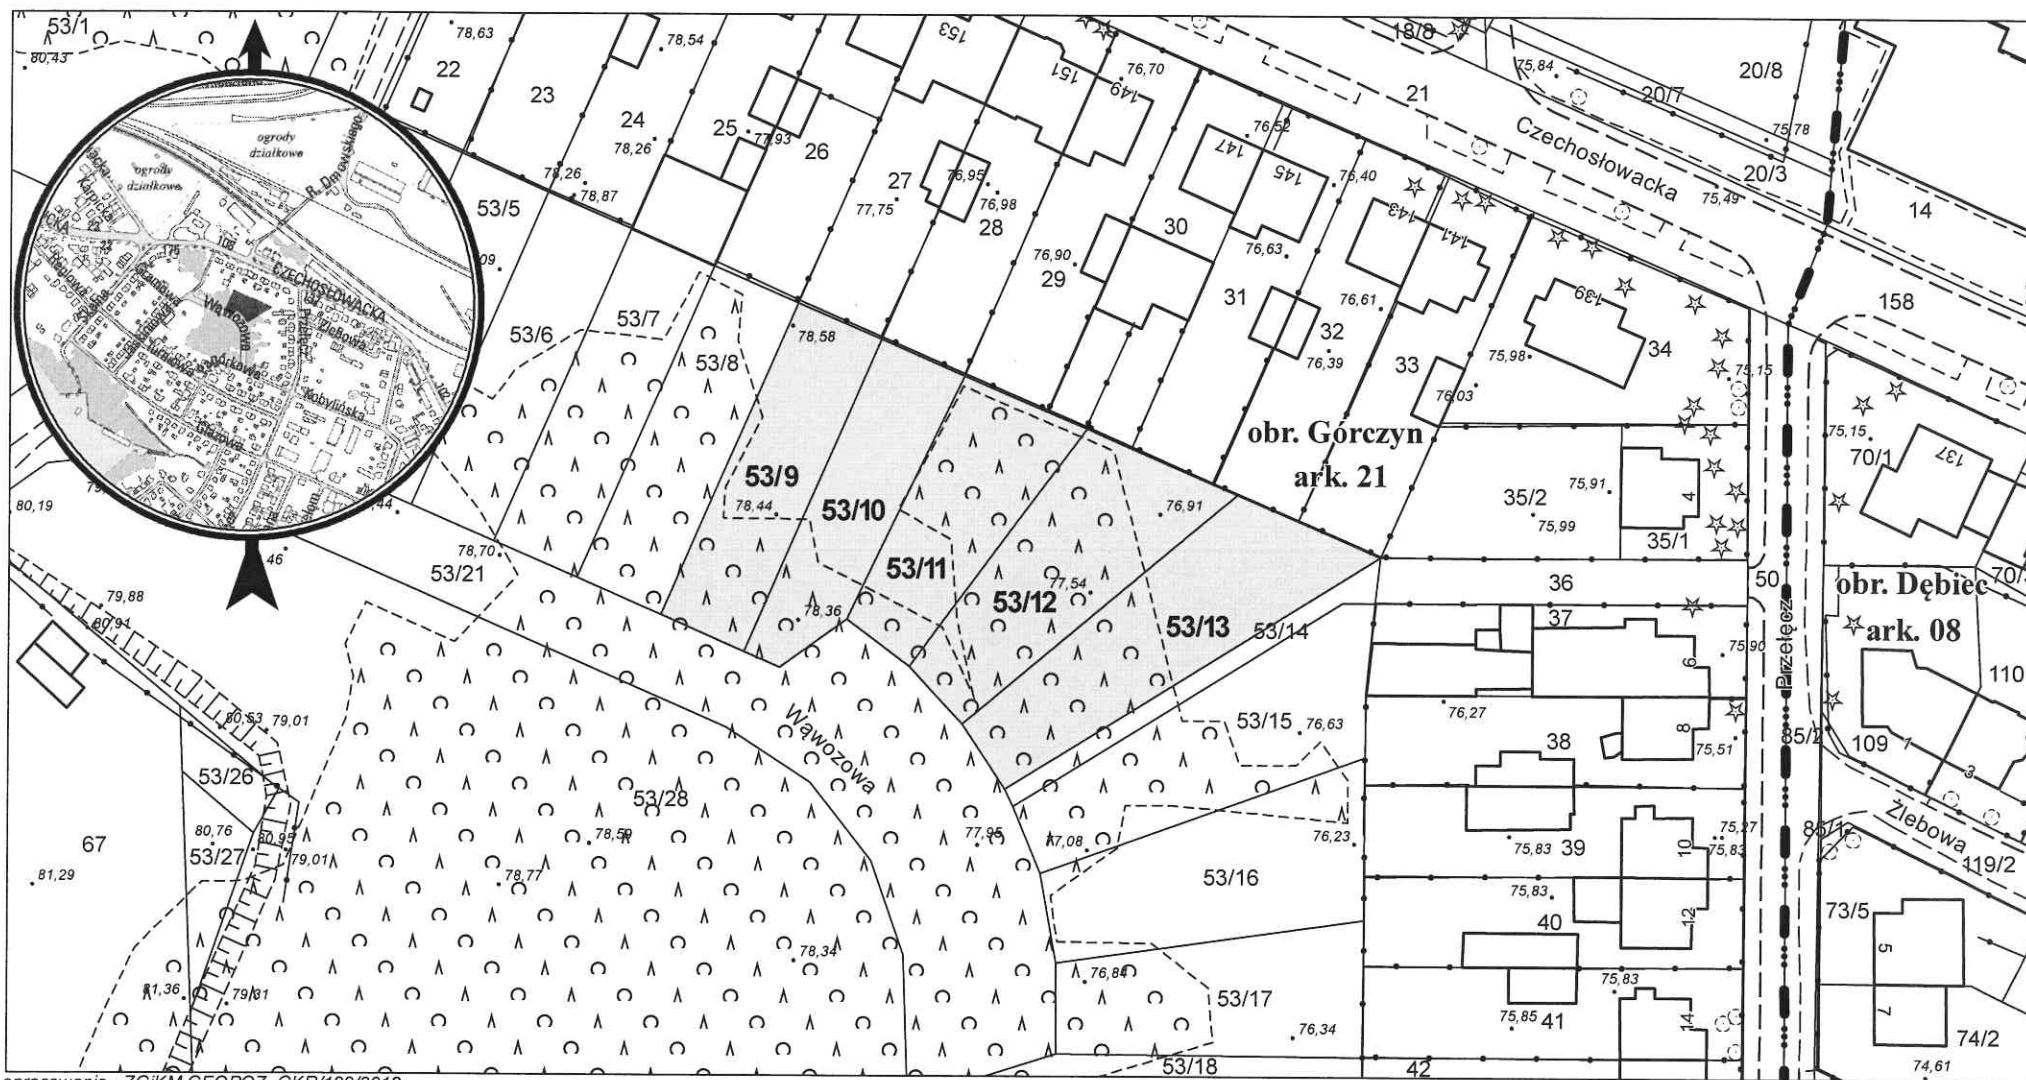

opracowanie - ZGIKM GEOPOZ, GKR/122/2018

### obręb Górczyn, arkusz 21

działka nr	pow. m <sup>2</sup>	KW	właściciel
53/9	540	PO1P/00101765/2	Miasto Poznań
53/10	479	PO1P/00101765/2	Miasto Poznań
53/11	515	PO1P/00101765/2	Miasto Poznań
53/12	656	PO1P/00101765/2	Miasto Poznań
53/13	733	PO1P/00101765/2	Miasto Poznań