


MAPA INFORMACYJNA

1: 1 500

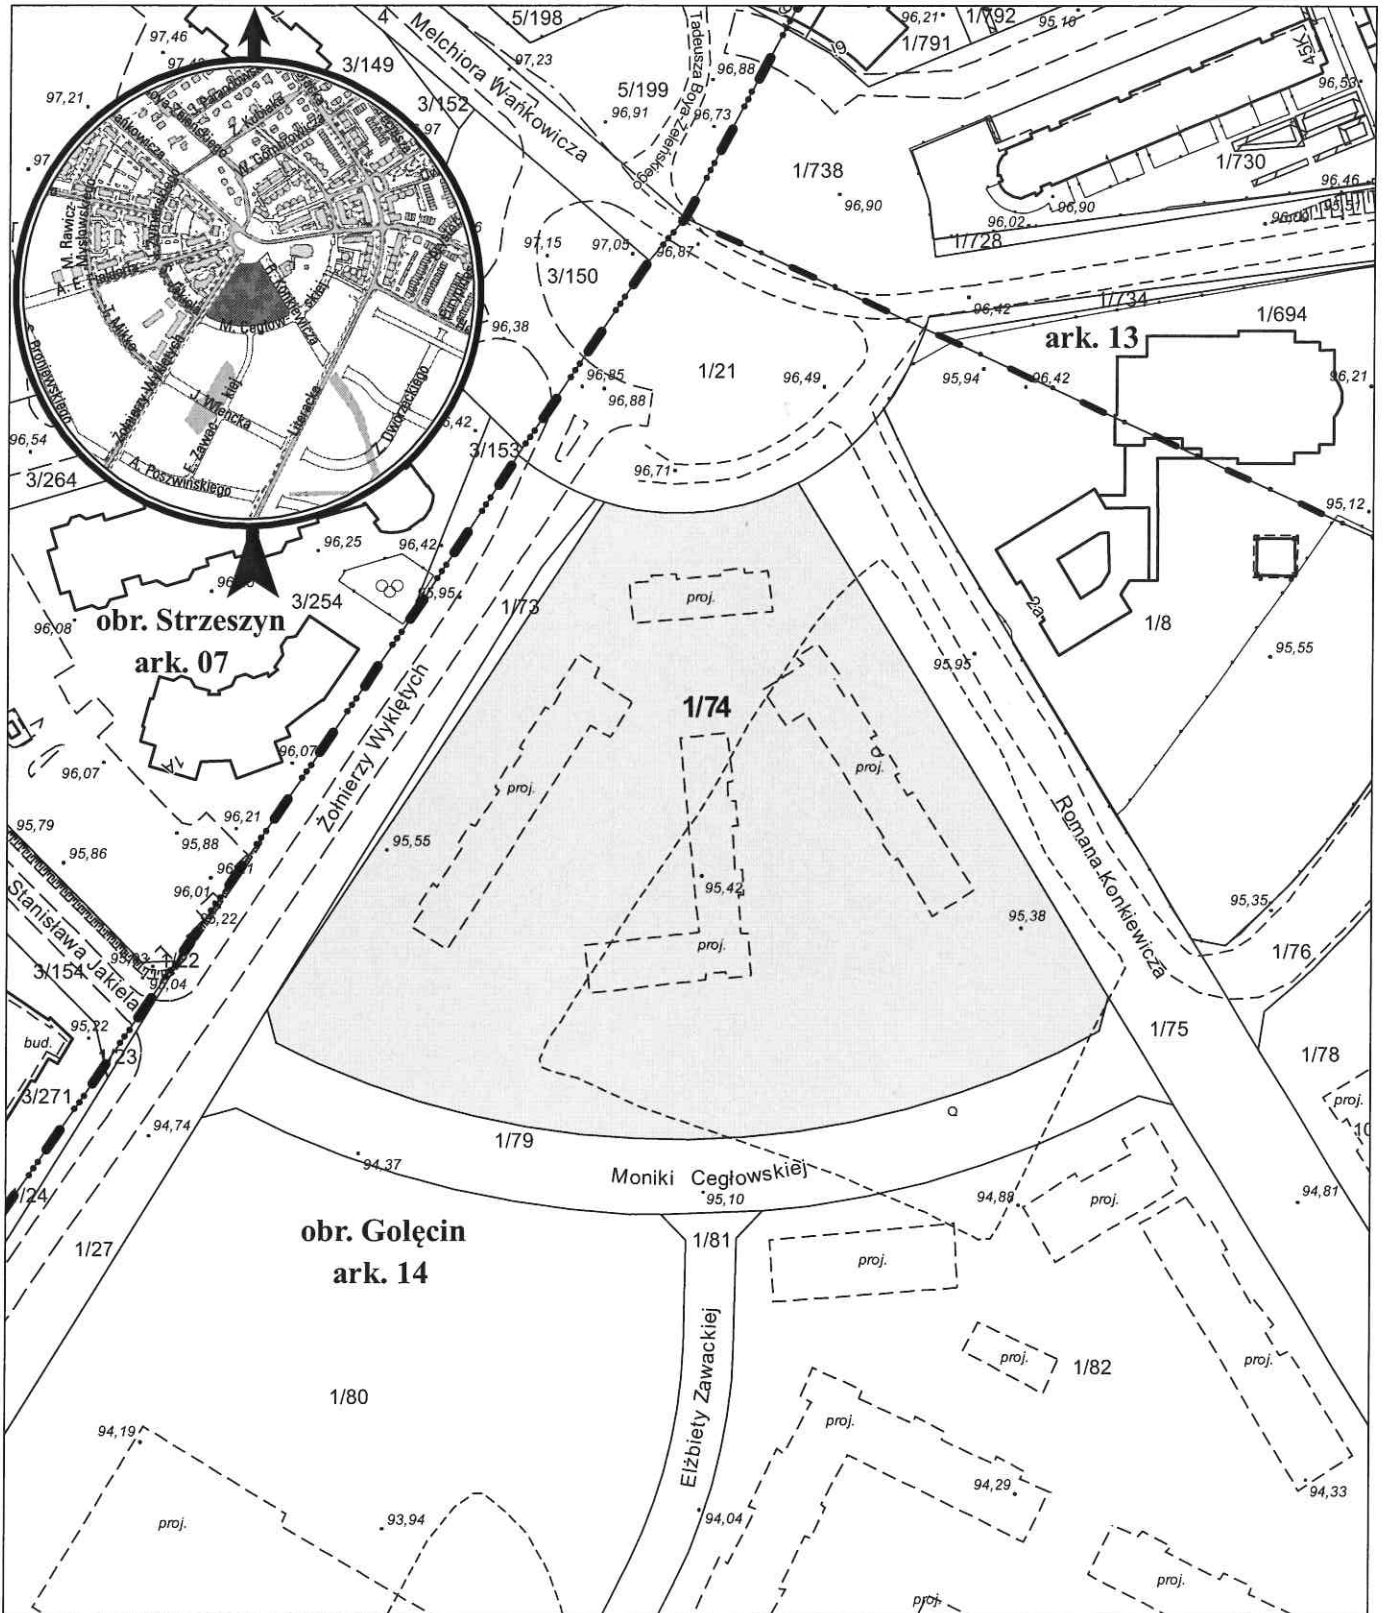

opracowanie - ZGiKM GEOPOZ, GKR/128/2018

działka nr
1/74

pow. m²
13 558

obręb Golecin, arkusz 14
KW
P01P/00101309/8

właściciel
Miasto Poznań