


MAPA INFORMACYJNA

1: 500

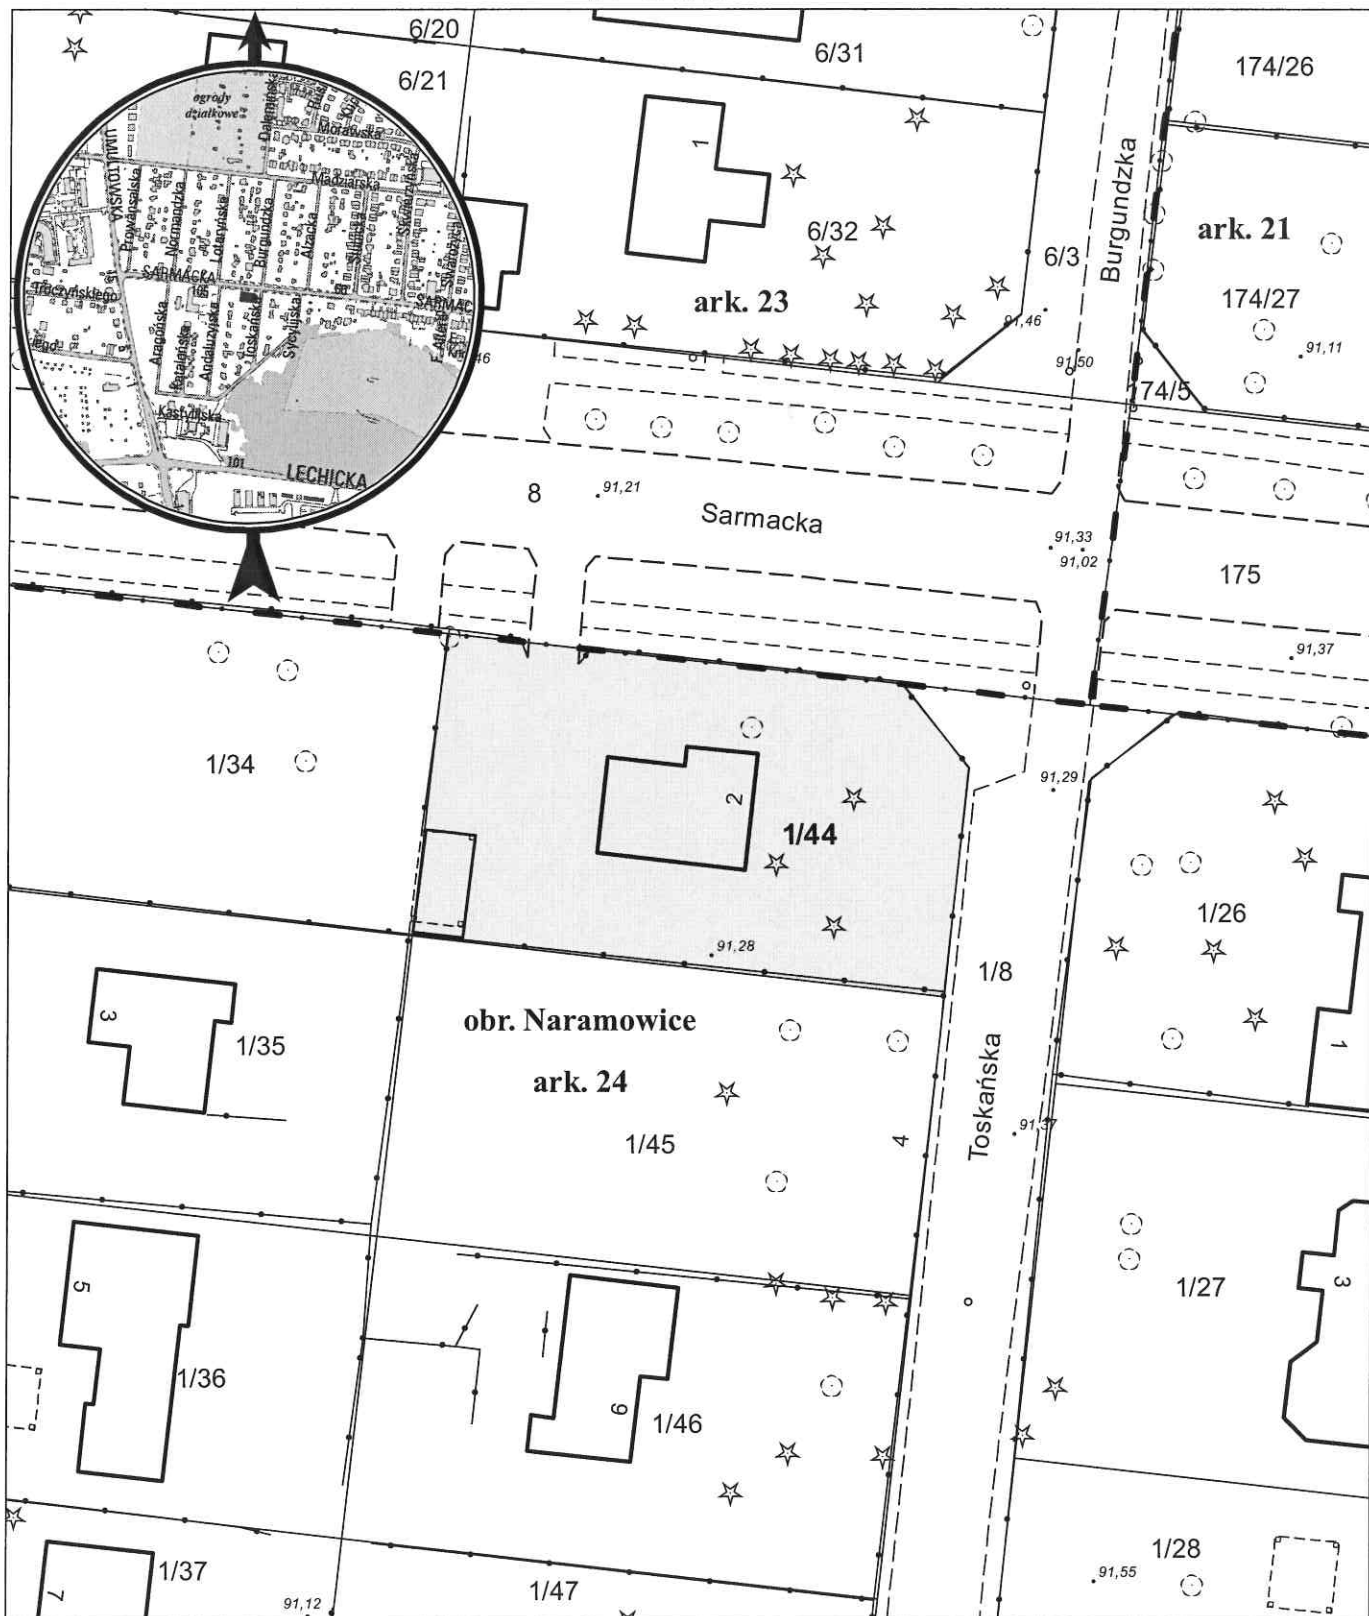

opracowanie - ZGIKM GEOPOZ, GKR/126/2018

działka nr
1/44

pow. m²
696

obręb Naramowice, arkusz 24

KW
PO1P/00131528/8

właściciel
Miasto Poznań