


MAPA INFORMACYJNA

1: 1 000

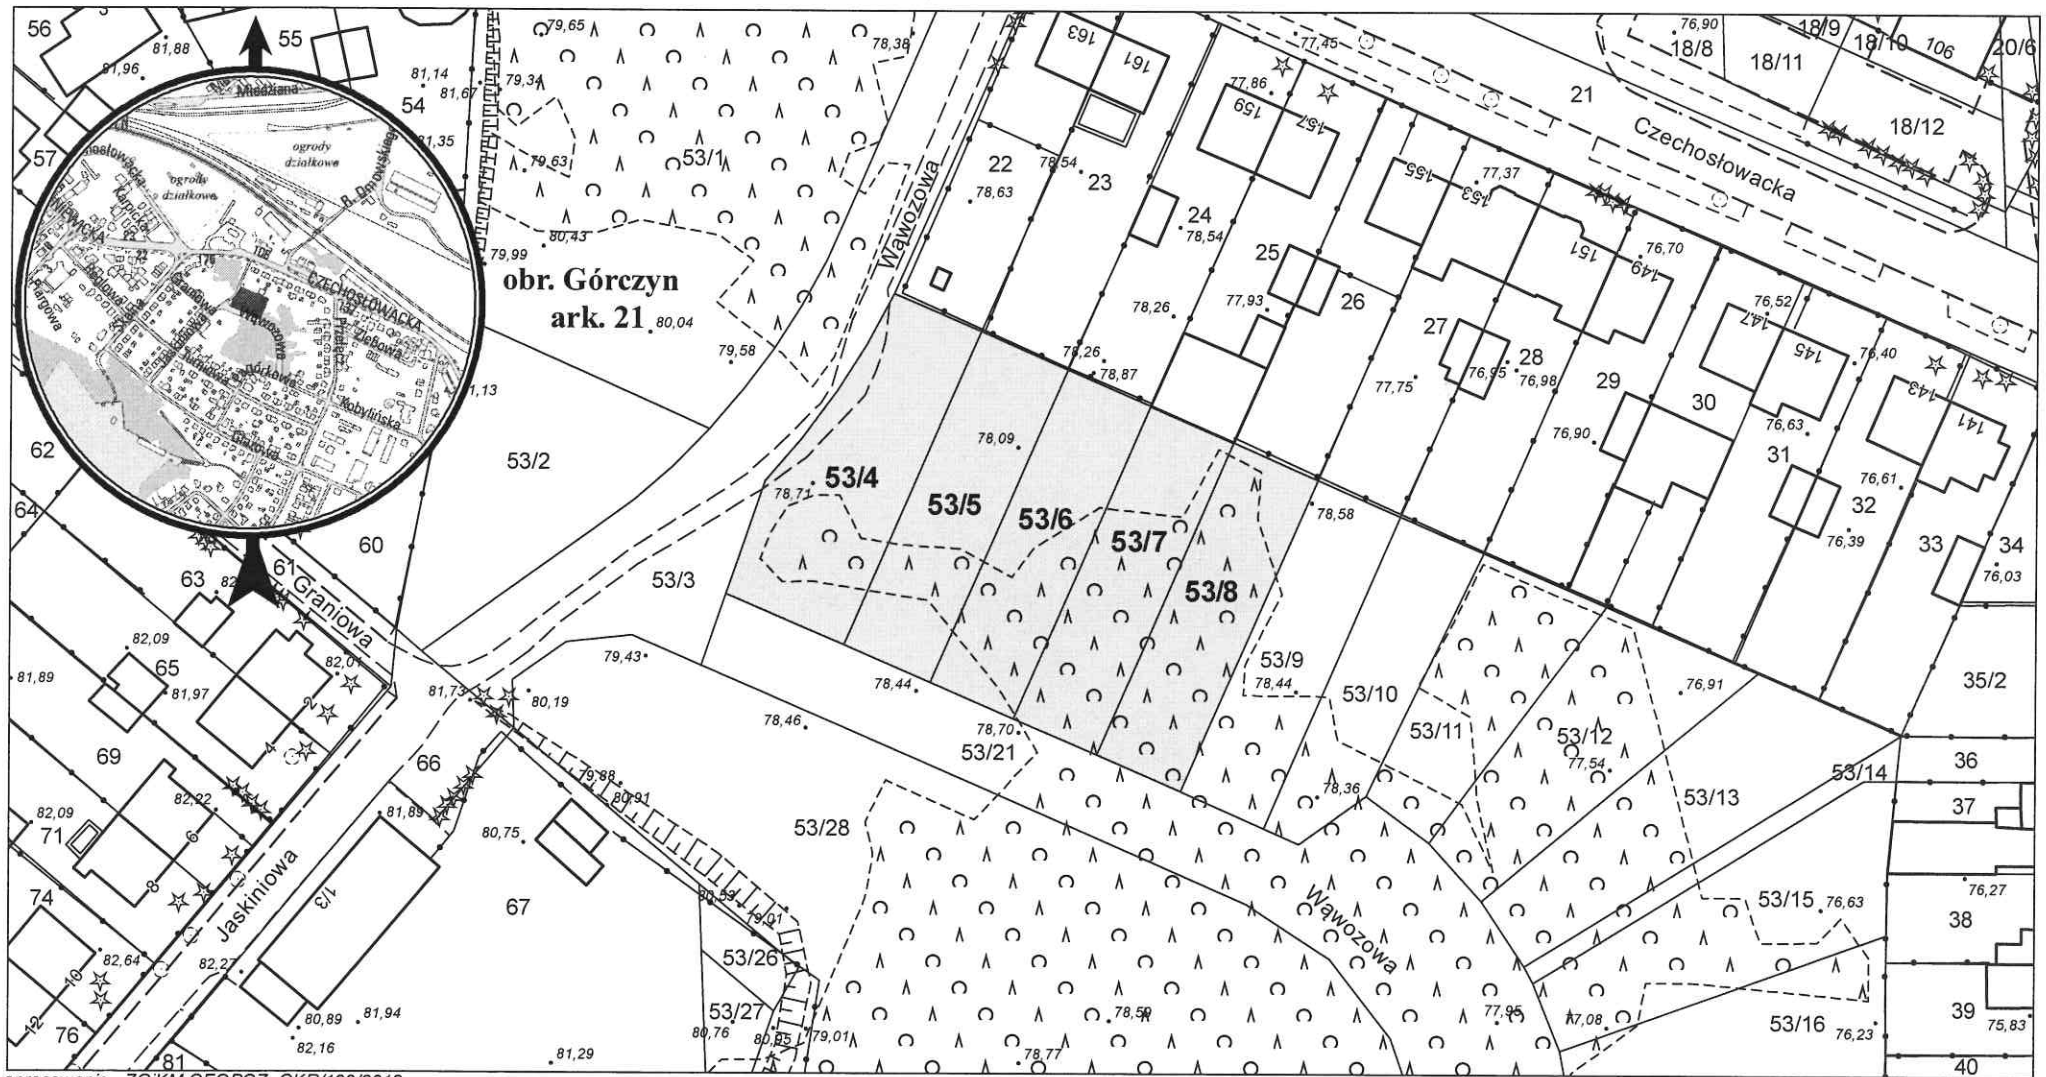

opracowanie - ZGİKM GEOPOZ, GKR/123/2018

obręb Górczyn, arkusz 21			
działka nr	pow. m ²	KW	właściciel
53/4	705	P01P/00101765/2	Miasto Poznań
53/5	563	P01P/00101765/2	Miasto Poznań
53/6	538	P01P/00101765/2	Miasto Poznań
53/7	540	P01P/00101765/2	Miasto Poznań
53/8	545	P01P/00101765/2	Miasto Poznań