


# MAPA INFORMACYJNA

## 1 : 500

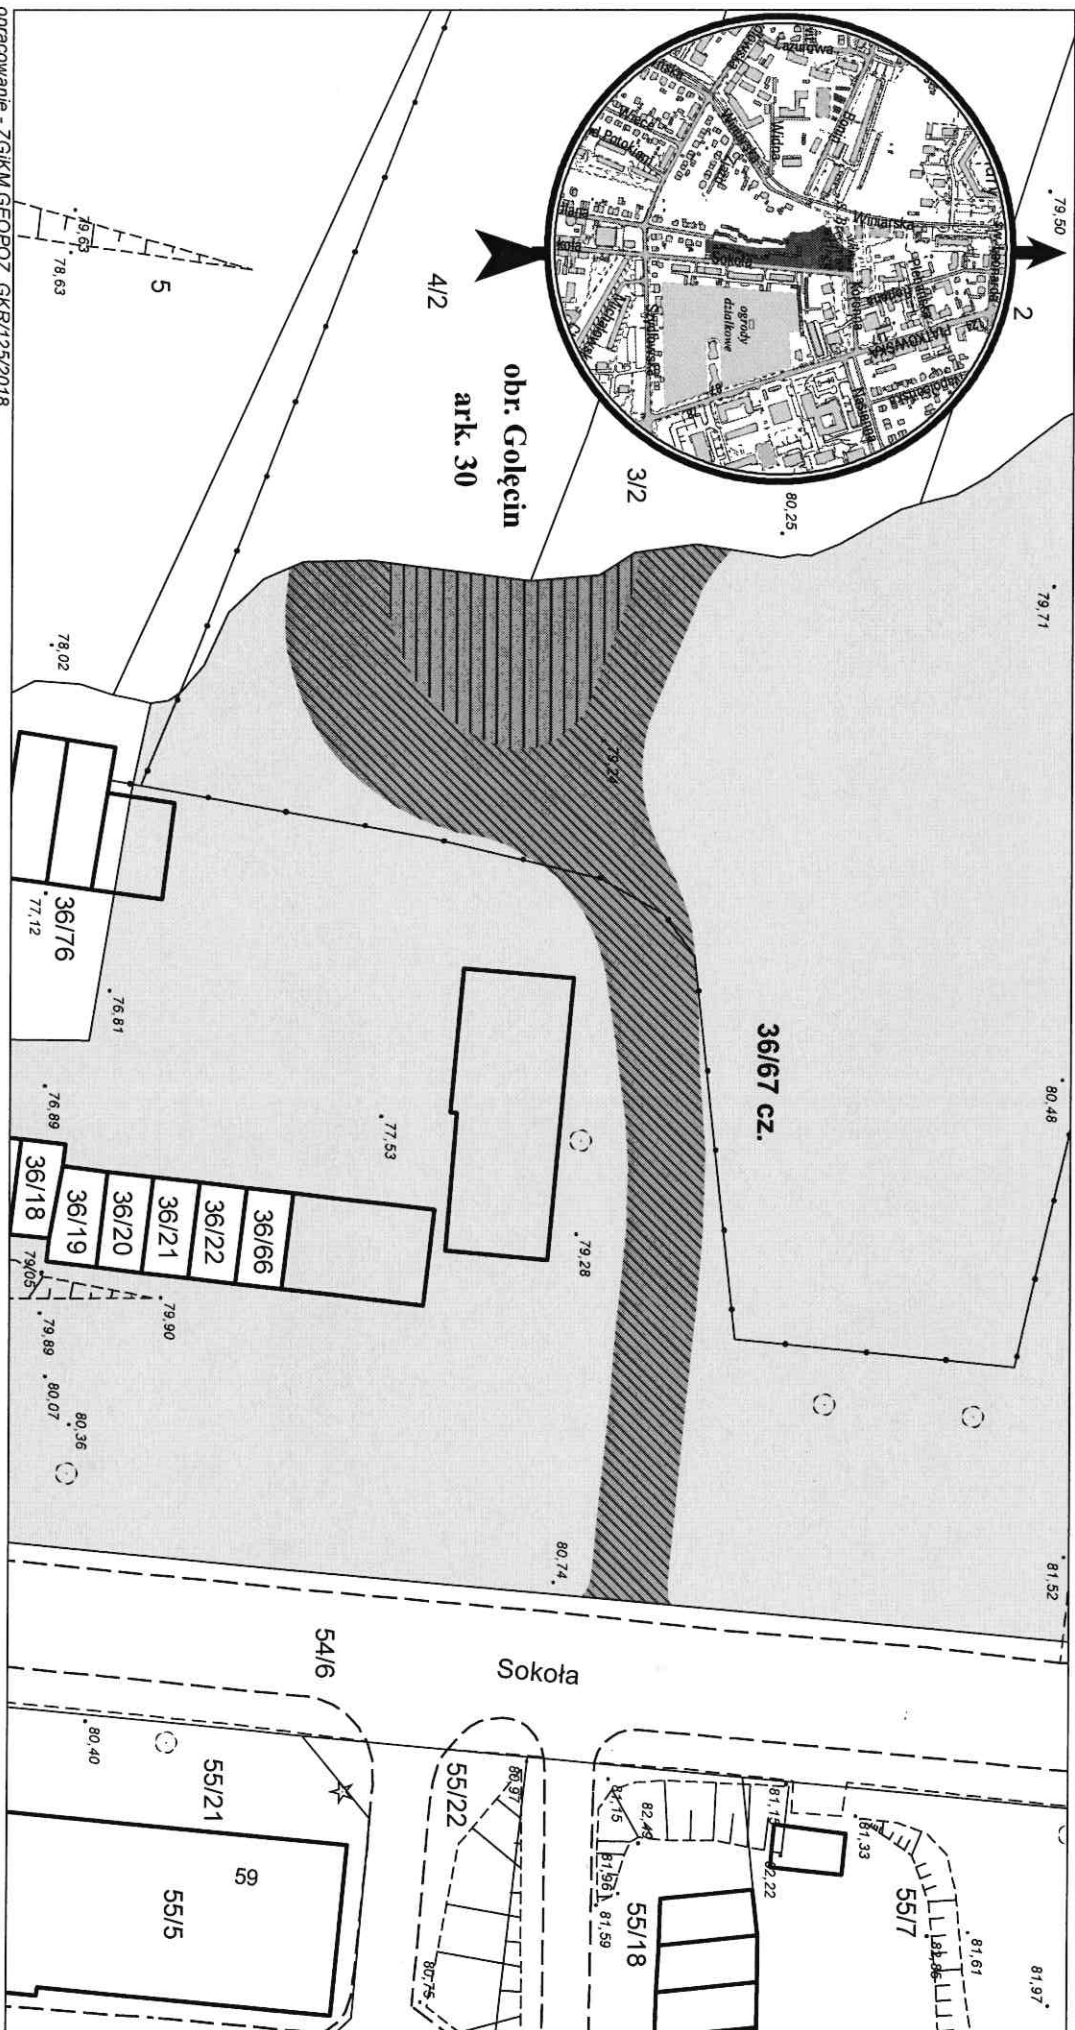

opracowanie - ZGJKM GEOPOL, GKR125/2018

 służebność gruntowa przejazdu i przechodu o pow. 540 m<sup>2</sup>

 służebność gruntowa - zieleni niska i średniowysoka o pow. 140 m<sup>2</sup>

działka nr  
36/67

pow. m<sup>2</sup>  
13 235

obręb Gołecin, arkusz 30  
KW  
PO1P/00115806/3

właściciel  
Miasto Poznań