


MAPA INFORMACYJNA

1:1 000

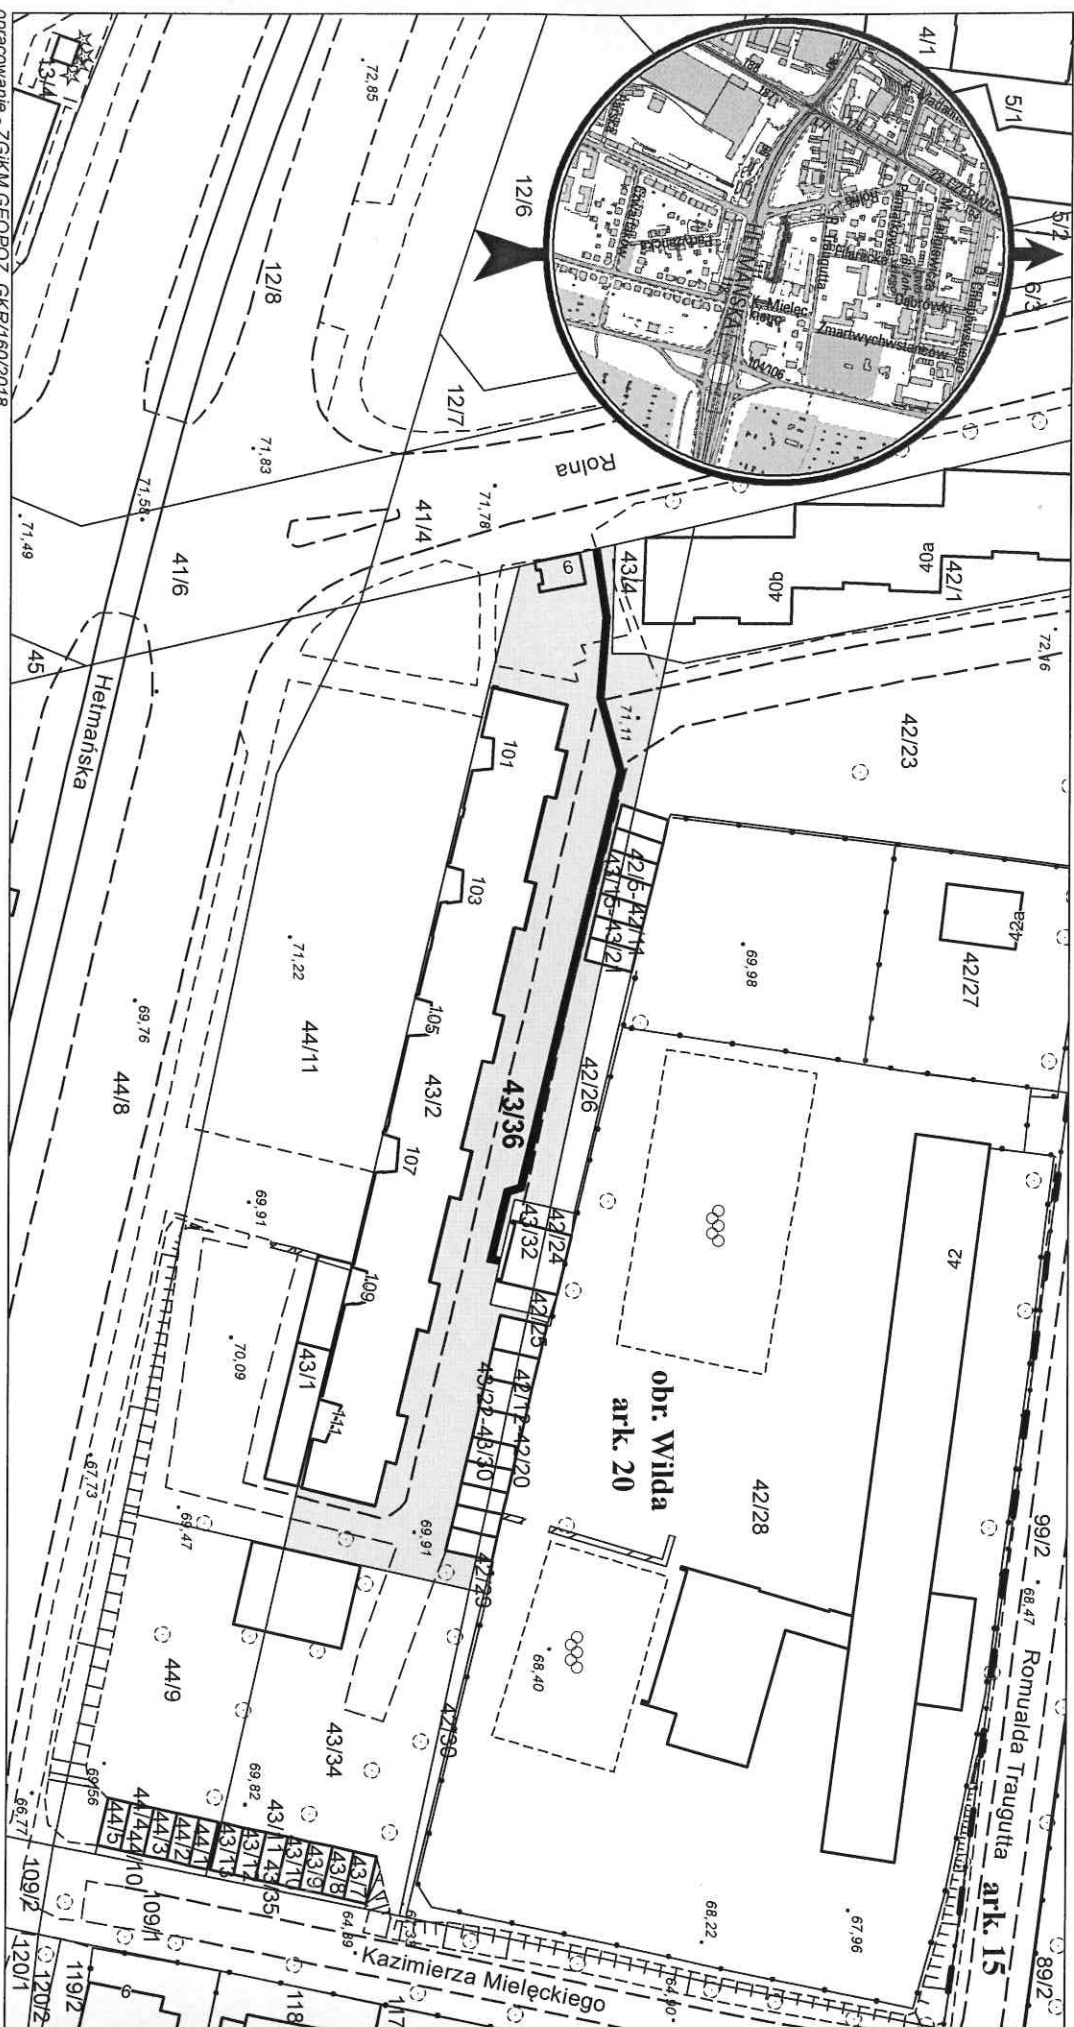

opracowanie - ZGKM GEOPOZ, GKR/160/2018

— służebność przesyłu o pow. 50 m²

działka nr
43/36

pow. m²
1 653

obręb Włda, arkusz 20
KW/
PO2P/00255968/6

właściciel
Miasto Poznań